

Plan de localisation du lot



| LEGENDE | |
|---------|---|
| | Zone de constructibilité autorisée et réglementée (voir PLU et règlement écrit) |
| | Lots 1, 2 et 3 : bande de 5m d'implantation obligatoire d'une façade de la construction |
| | Localisation préférentielle entrée charretière à la charge des acquéreurs |
| | Haie champêtre obligatoire conformément à l'OAP (à charge de l'acquéreur) |
| | Merton hydraulique lot 21 (à conserver conformément au règlement écrit) |
| | Périmètre d'opération |
| | Coffret EDF |
| | Coffret Telecom |
| | Chambre Télécom L2T |
| | Citerneau d'eau potable |
| | Bouche à clés |
| | Clôture ciment |
| | Clôture légère |
| | Haie Vive |
| | Arbre feuillus |
| | Arbre résineux |
| | Privatif |
| | Mitoyen |
| | Poteau E.D.F |
| | Poteau P.T.T |
| | Panneaux de éclairage public |
| | Panneaux de police |
| | Cote altimétrique 155,00 |
| | Borne ancienne |
| | Borne O.G.E. posée/contrôlée le 17/11/2023 |
| | Clou d'arpentage |
| | Limite cadastrale |
| | Limite de propriété |
| | Cotation lot |
| | Cote zone constructible |

B.156 : Les matricules avec le symbole indiquent des bornes posées en retrait

La existence réelle d'une servitude conventionnelle n'est acquise que si elle a été créée par un acte authentique.



GEPPEC
Le Parc des Compétences
Rue du Bois Rond
76 140 CLEON
tél : 02.32.13.13.50
Mail : benoit.dehey@geppec.com

DEMANDE DE PERMIS D'AMENAGER
COMMUNE DE VRAVILLE (27)

Projet d'un lotissement Rue de l'Eglise 22 terrains à bâtir et un macrolot

PLAN DE VENTE Lot n°14

| Date | Modifications | Indice |
|---------------|------------------|--------|
| Décembre 2023 | Première édition | A |
| PDV | | |
| Ech : 1/200 | | |
| N° Dossier : | | |




AGENCE EURELE DE FRANCE :
76 Av. de l'île de France
BP 217 27202 VERNON Cedex
Tel : 02.32.51.55.39 Fax : 02.32.21.11.76
E-mail : vernon@caldea-normandie.fr



19 Rue des Arts Réunis
76100 ROUEN
tact@envv.fr



45 rue Robert Hooker
76800 ST ETIENNE DU ROUVRAY
Tél. : 02 35 76 47 12
Email : contact@egeo.fr

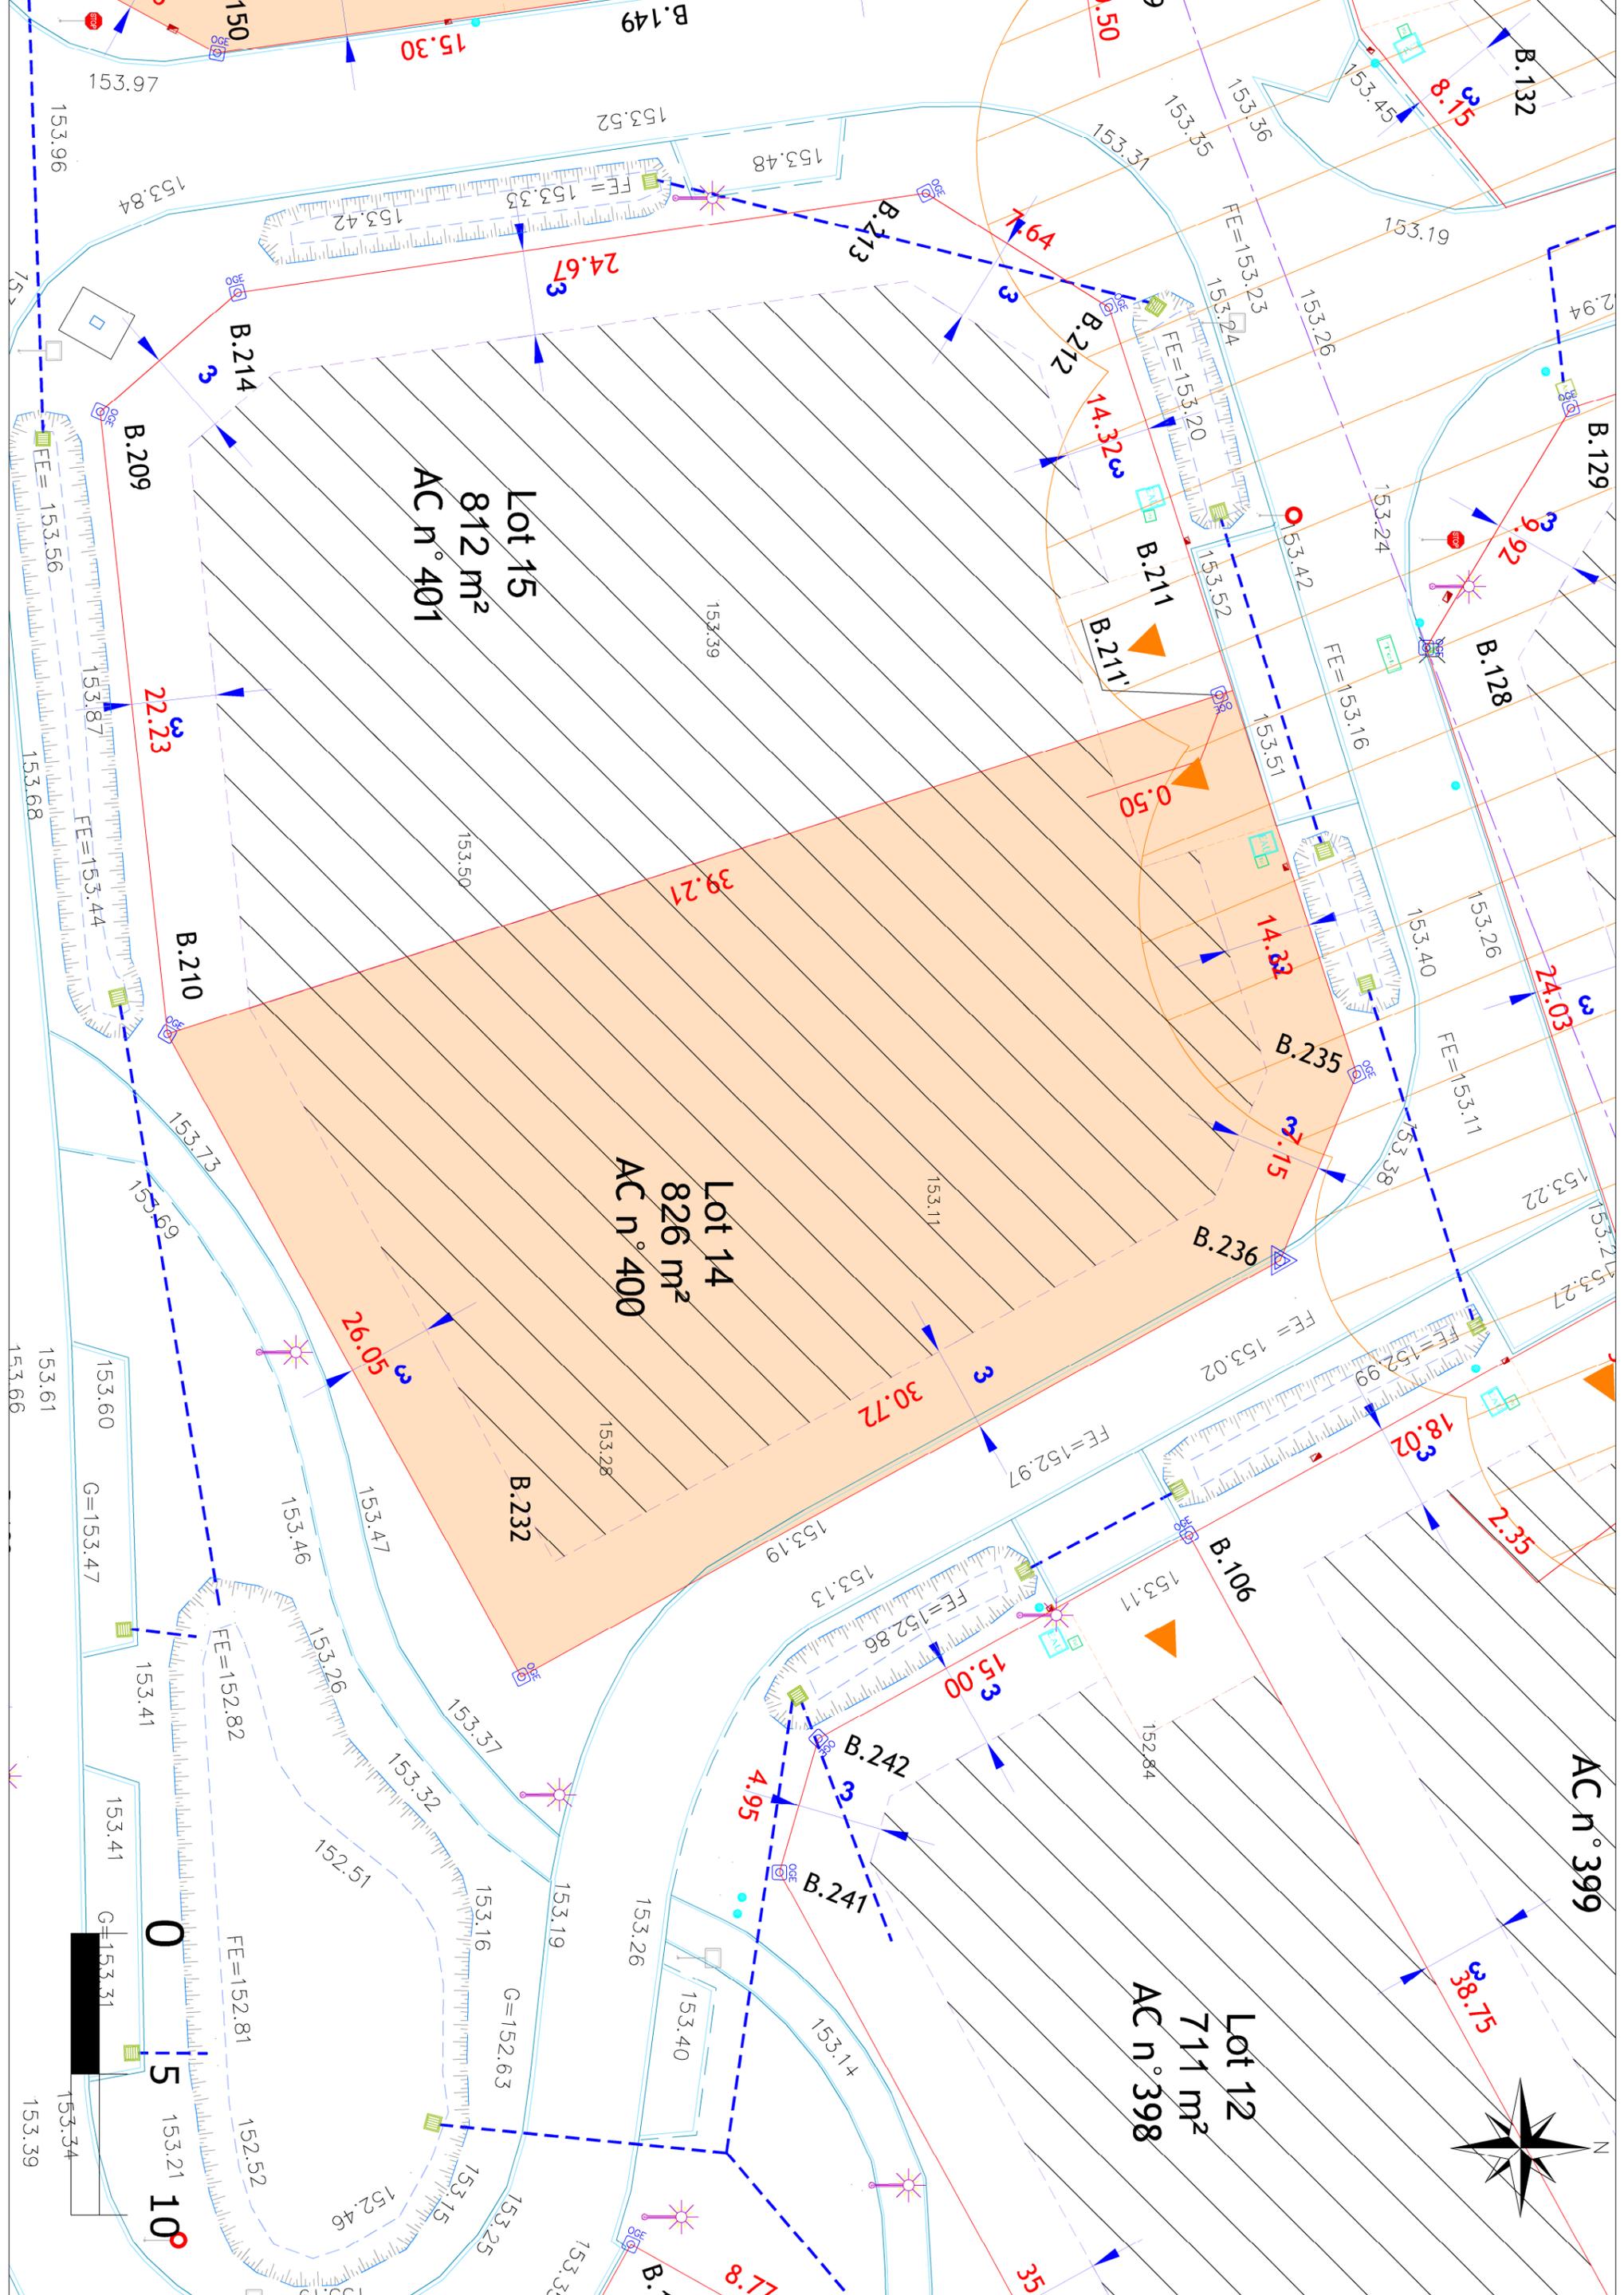


Lot 15
812 m²
AC n° 401

Lot 14
826 m²
AC n° 400

Lot 12
711 m²
AC n° 398

AC n° 399

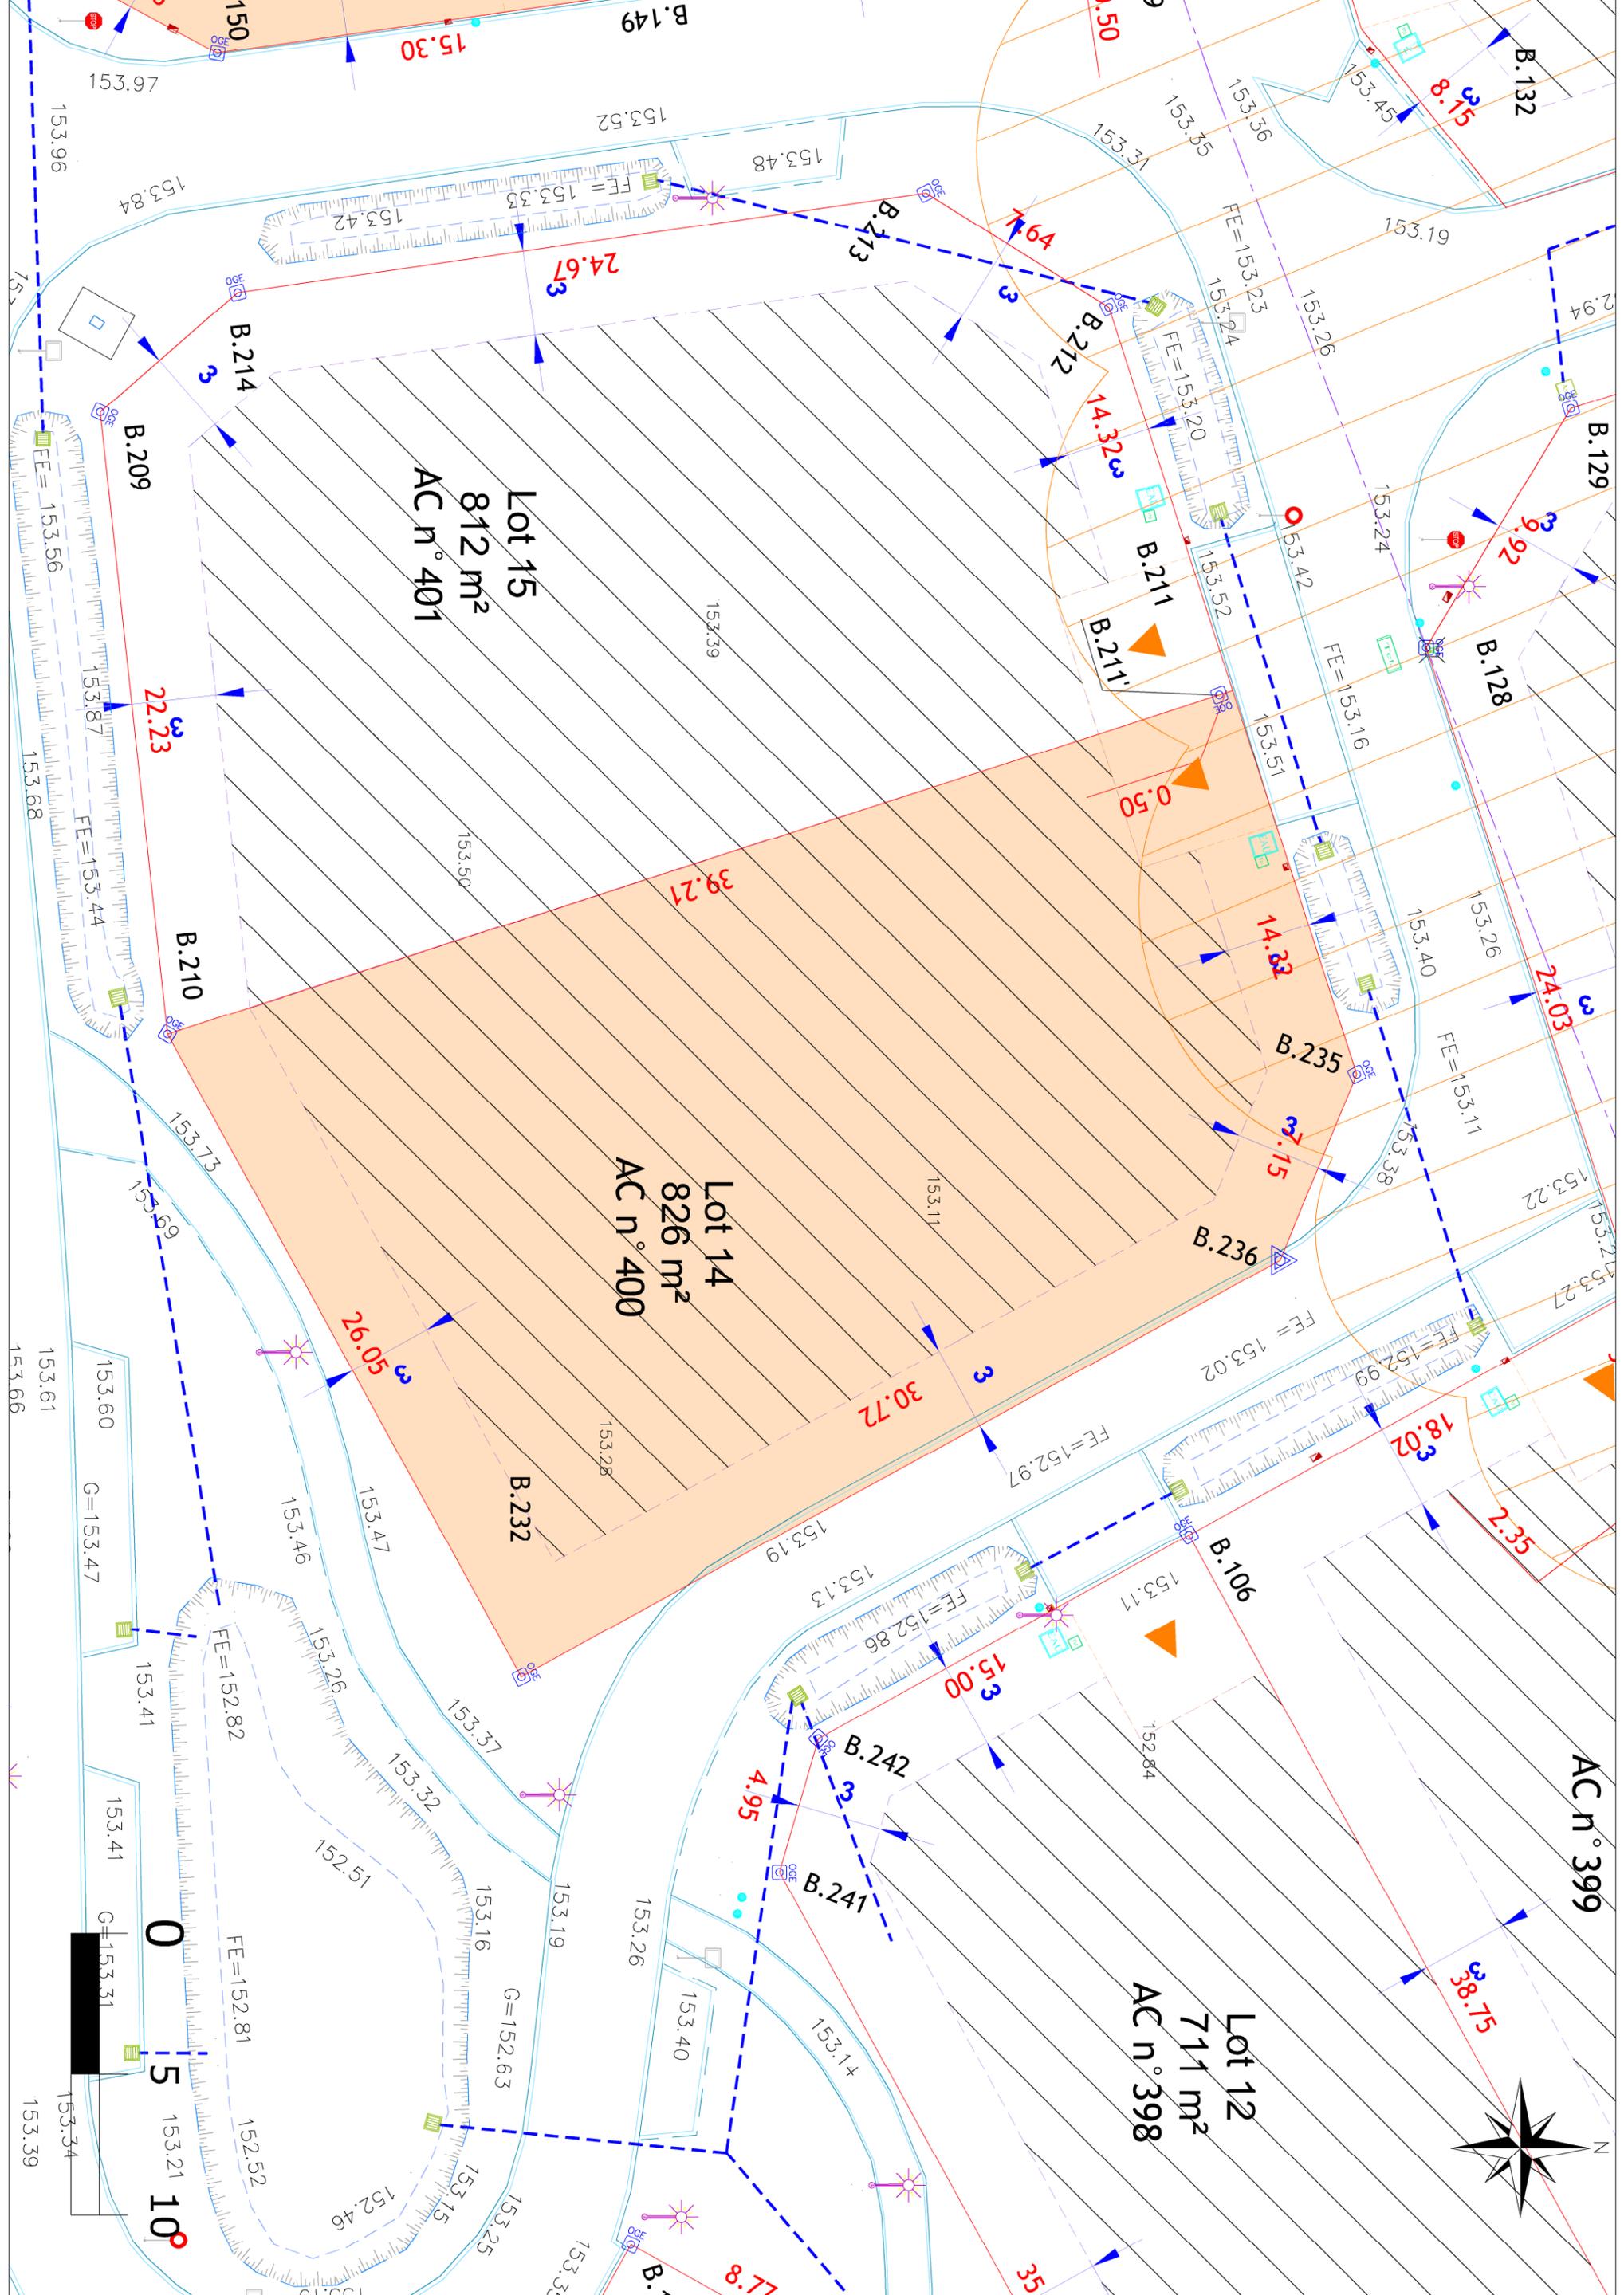

Lot 15
812 m²
AC n° 401

Lot 14
826 m²
AC n° 400

Lot 12
711 m²
AC n° 398

AC n° 399

