



GEPPEC
 Le Parc des Compétences
 Rue du Bois Rond
 76 140 CLEON
 tél : 02.32.13.13.50
 Mail : benoit.deheyn@geppec.com

COMMUNE DE LA LONDE (7 6)

Projet d'un lotissement

Rue de la Mare Pérot

PLAN DE VENTE LOT N°5

LEGENDE

- Voirie en enrobé
- Noues plantées
- Arbres et arbustes
- Zone de constructibilité autorisée et réglementée (voir PLU et règlement écrit)
- Lot privé
- Localisation préférentielle entrée charretière (à la charge des acquéreurs)
- Périmètre d'opération
- 12.32 cotation du lot
- Piquets bois
- (K) Pieu fer
- Limite de propriété bornée. Identification d'élément comme point de limite de propriété
- Insertion et orientation de la maison
- 124.46 Altimétrie projet
- 2% Pente projet sens écoulement
- Branchement au réseau des eaux usées (EU)
- Branchement au réseau fibre et télécom (FT)
- Projet de réseaux électriques basse tension et éclairage public
- Projet de réseau d'adduction d'eau potable AEP
- Projet du réseau des eaux pluviales EP Ø300
- P1 Projet de bordure P1
- A2 Projet de bordure A2
- ELEC Branchement basse tension
- AEP Branchement d'adduction eau potable (AEP)
- Projet du réseau des eaux usées Ø200 matériau Polypropylène SN10
- Projet de raccordement des eaux usées Ø160 matériau Polypropylène SN10

Date	Modifications	Indice
Août 2022	Edition Originale	A


Ech : 1/200

N° Dossier : 78522

AGENCE EURE-ILE DE FRANCE :
 26 Av. de l'île de France
 BP 217 27202 VERNON Cedex
 Tél : 02.32.51.55.39 Fax : 02.32.21.11.76
 E-mail : vernon@caldea-normandie.fr

19 Rue des Arts Réunis
 76100 ROUEN
 tactileenv@free.fr

45 rue Robert Hooke
 76800 ST ETIENNE DU ROUVRAY
 Tél. : 02 35 76 47 12
 Email : contact@e2geo.fr

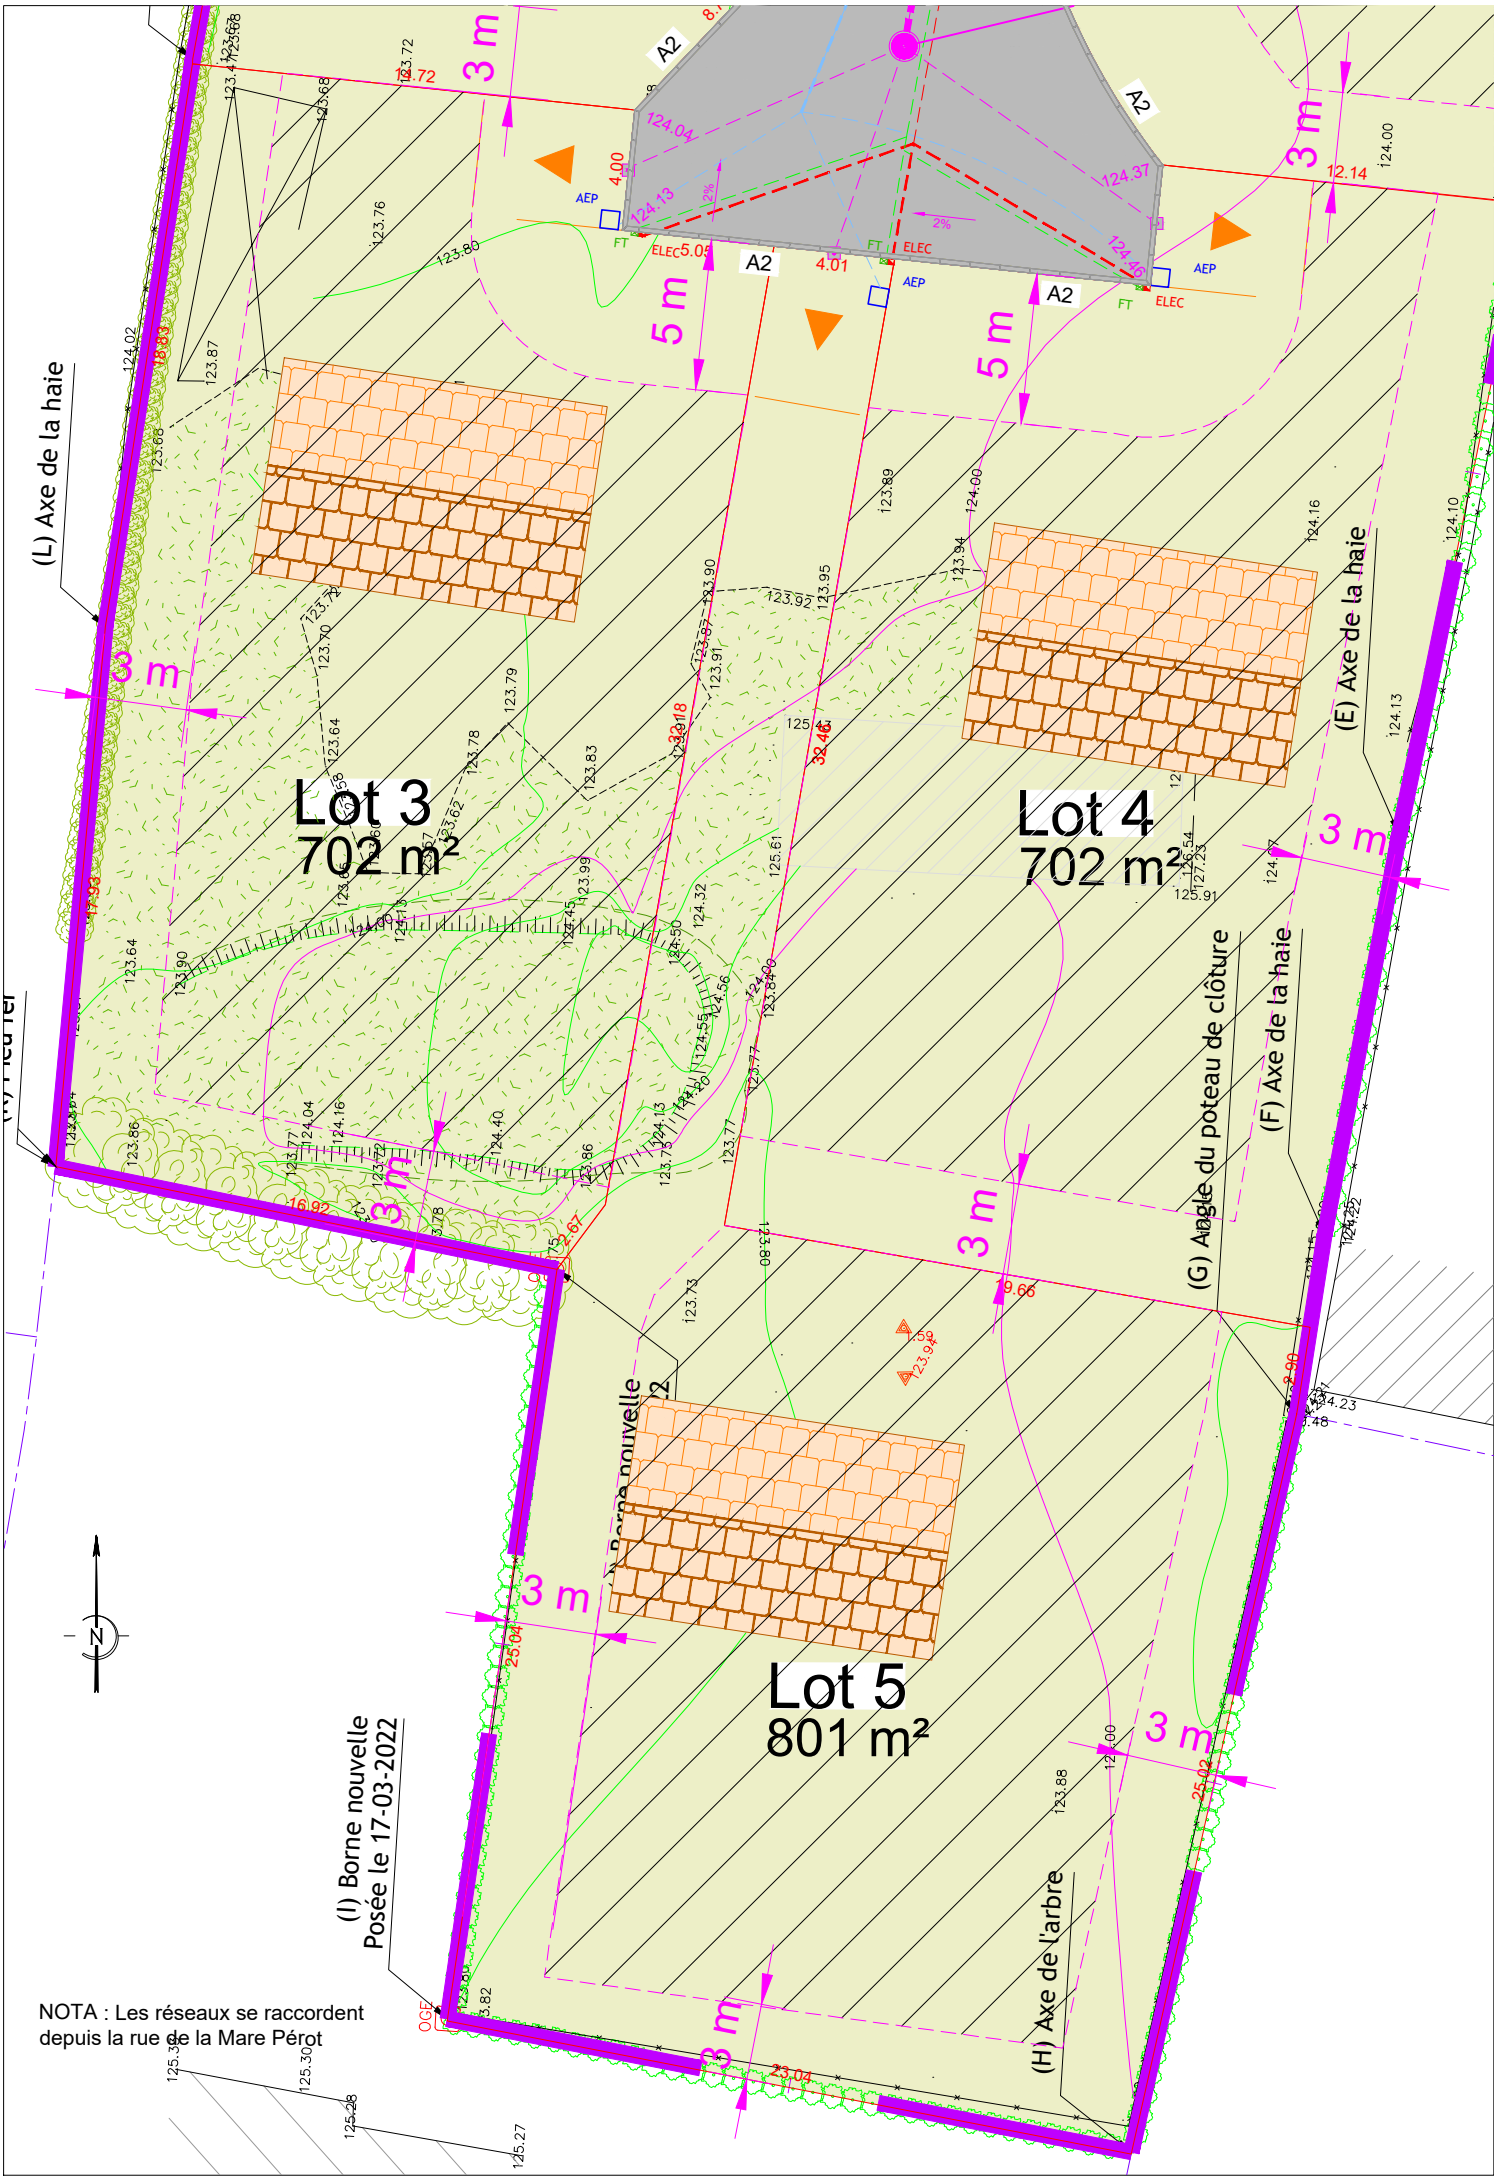


Lot 3
702 m²

Lot 4
702 m²

Lot 5
801 m²

(I) Borne nouvelle
Posée le 17-03-2022

NOTA : Les réseaux se raccordent
depuis la rue de la Mare Pérot

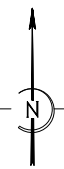

(L) Axe de la haie

(E) Axe de la haie

(F) Angle du poteau de clôture
(F) Axe de la haie

(H) Axe de l'arbre