



GEPPEC  
 Le Parc des Compétences  
 Rue du Bois Rond  
 76 140 CLEON  
 tél : 02.32.13.13.50  
 Mail : benoit.deheyn@geppec.com

PLAN DE VENTE LOT N° 13 - Section ZB n° 81

COMMUNE DE SAINT-OUEN-DU-BREUIL (76)  
 " Lotissement des Terres du Maltot " - Tranche II  
 14 terrains à bâtir

LEGENDE

EAUX USEES

- Collecteur à créer (PVC CR8 Ø200)
- Branchement à créer (PVC CR8 Ø160)
- Regard de visite Ø 1000 avec tampon fonte série lourde classe 400KN marqué EU
- Culotte de branchement Ø200/160 PVC de série CR8
- Boîte de branchement type euro 400 cadre et tampon carré en fonte classe 250 kN à fermeture hydraulique
- Altimétrie projet

- Tranchée commune
- Branchements réseaux divers (Position définitive à valider avec les concessionnaires lors des travaux)
- Luminaire
- Zone de constructibilité autorisée et réglementée (voir POS)
- Localisation obligatoire entrée charretière (à la charge des acquéreurs)
- éclairage public
- électricité
- eau potable
- télécom
- Bordure A2
- Bordure A2 arasée
- Bordure AC1
- Bordurette P1 arasée
- Voirie en enrobé noir
- Trottoir en enrobé et en résine
- Espaces verts
- Accès en béton désactivé

Date	Modification	Indice
04.10.2019	Edition Originale	A
03.07.2020	Version 2	B
19.11.2020	bornage définitif	C

Echelle  
1/250

N° Dossier :  
90089




AGENCE PAYS DU ROUMOIS  
 74 rue de Brionne - BP6  
 27520 LE GRAND BOURTHEROULDE  
 Tél : 02.35.77.04.16 Fax : 02.35.77.07.45



19 Rue des Arts Réunis  
 76100 ROUEN  
 tactileenv@free.fr



GÉOTECHNIQUE NORD  
 5 Rue Marconi  
 76150 MAROMME  
 Tél. Port : 06.68.73.36.85

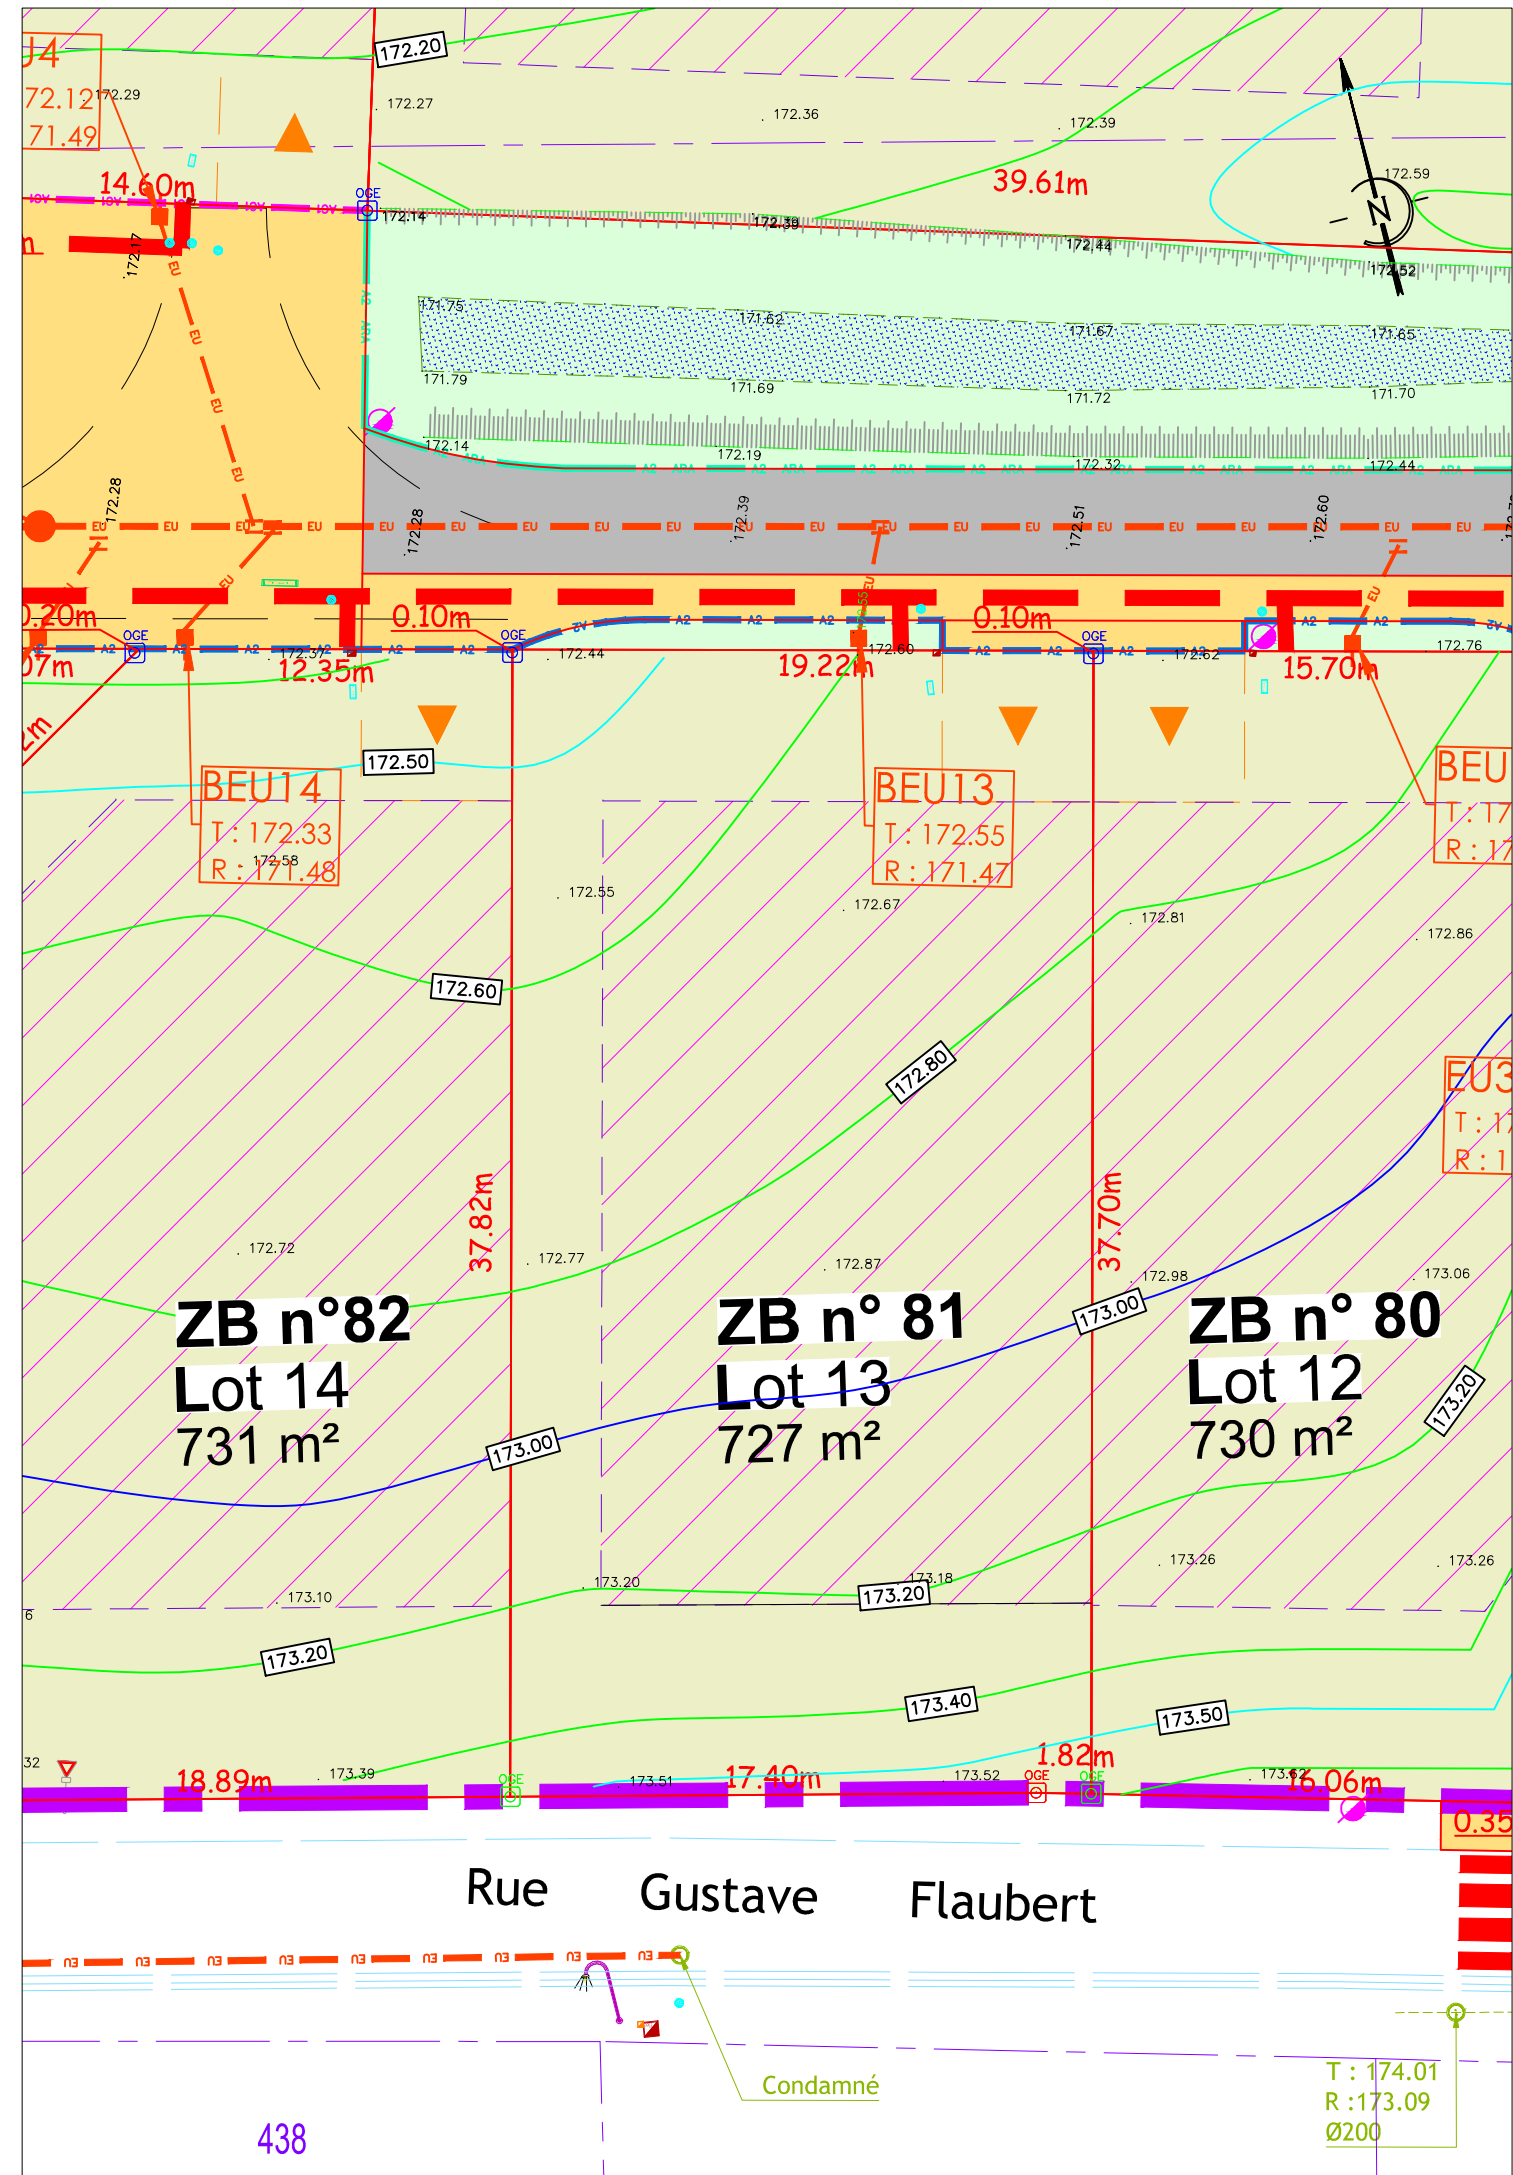

438

T : 174.01  
 R : 173.09  
 Ø200