


**LEGENDE**

- Voirie enrobée
- Lignage au sol
- Espace vert creux et noues
- Merlon hydraulique
- Arbres
- Arbustes
- Poteau incendie
- Panneau STOP et son marquage au sol
- Balisés de signalisation d'intersection (type J3)
- Lot privé
- Localisation préférentielle entrée charretière (à la charge des acquéreurs)
- Périmètre d'opération

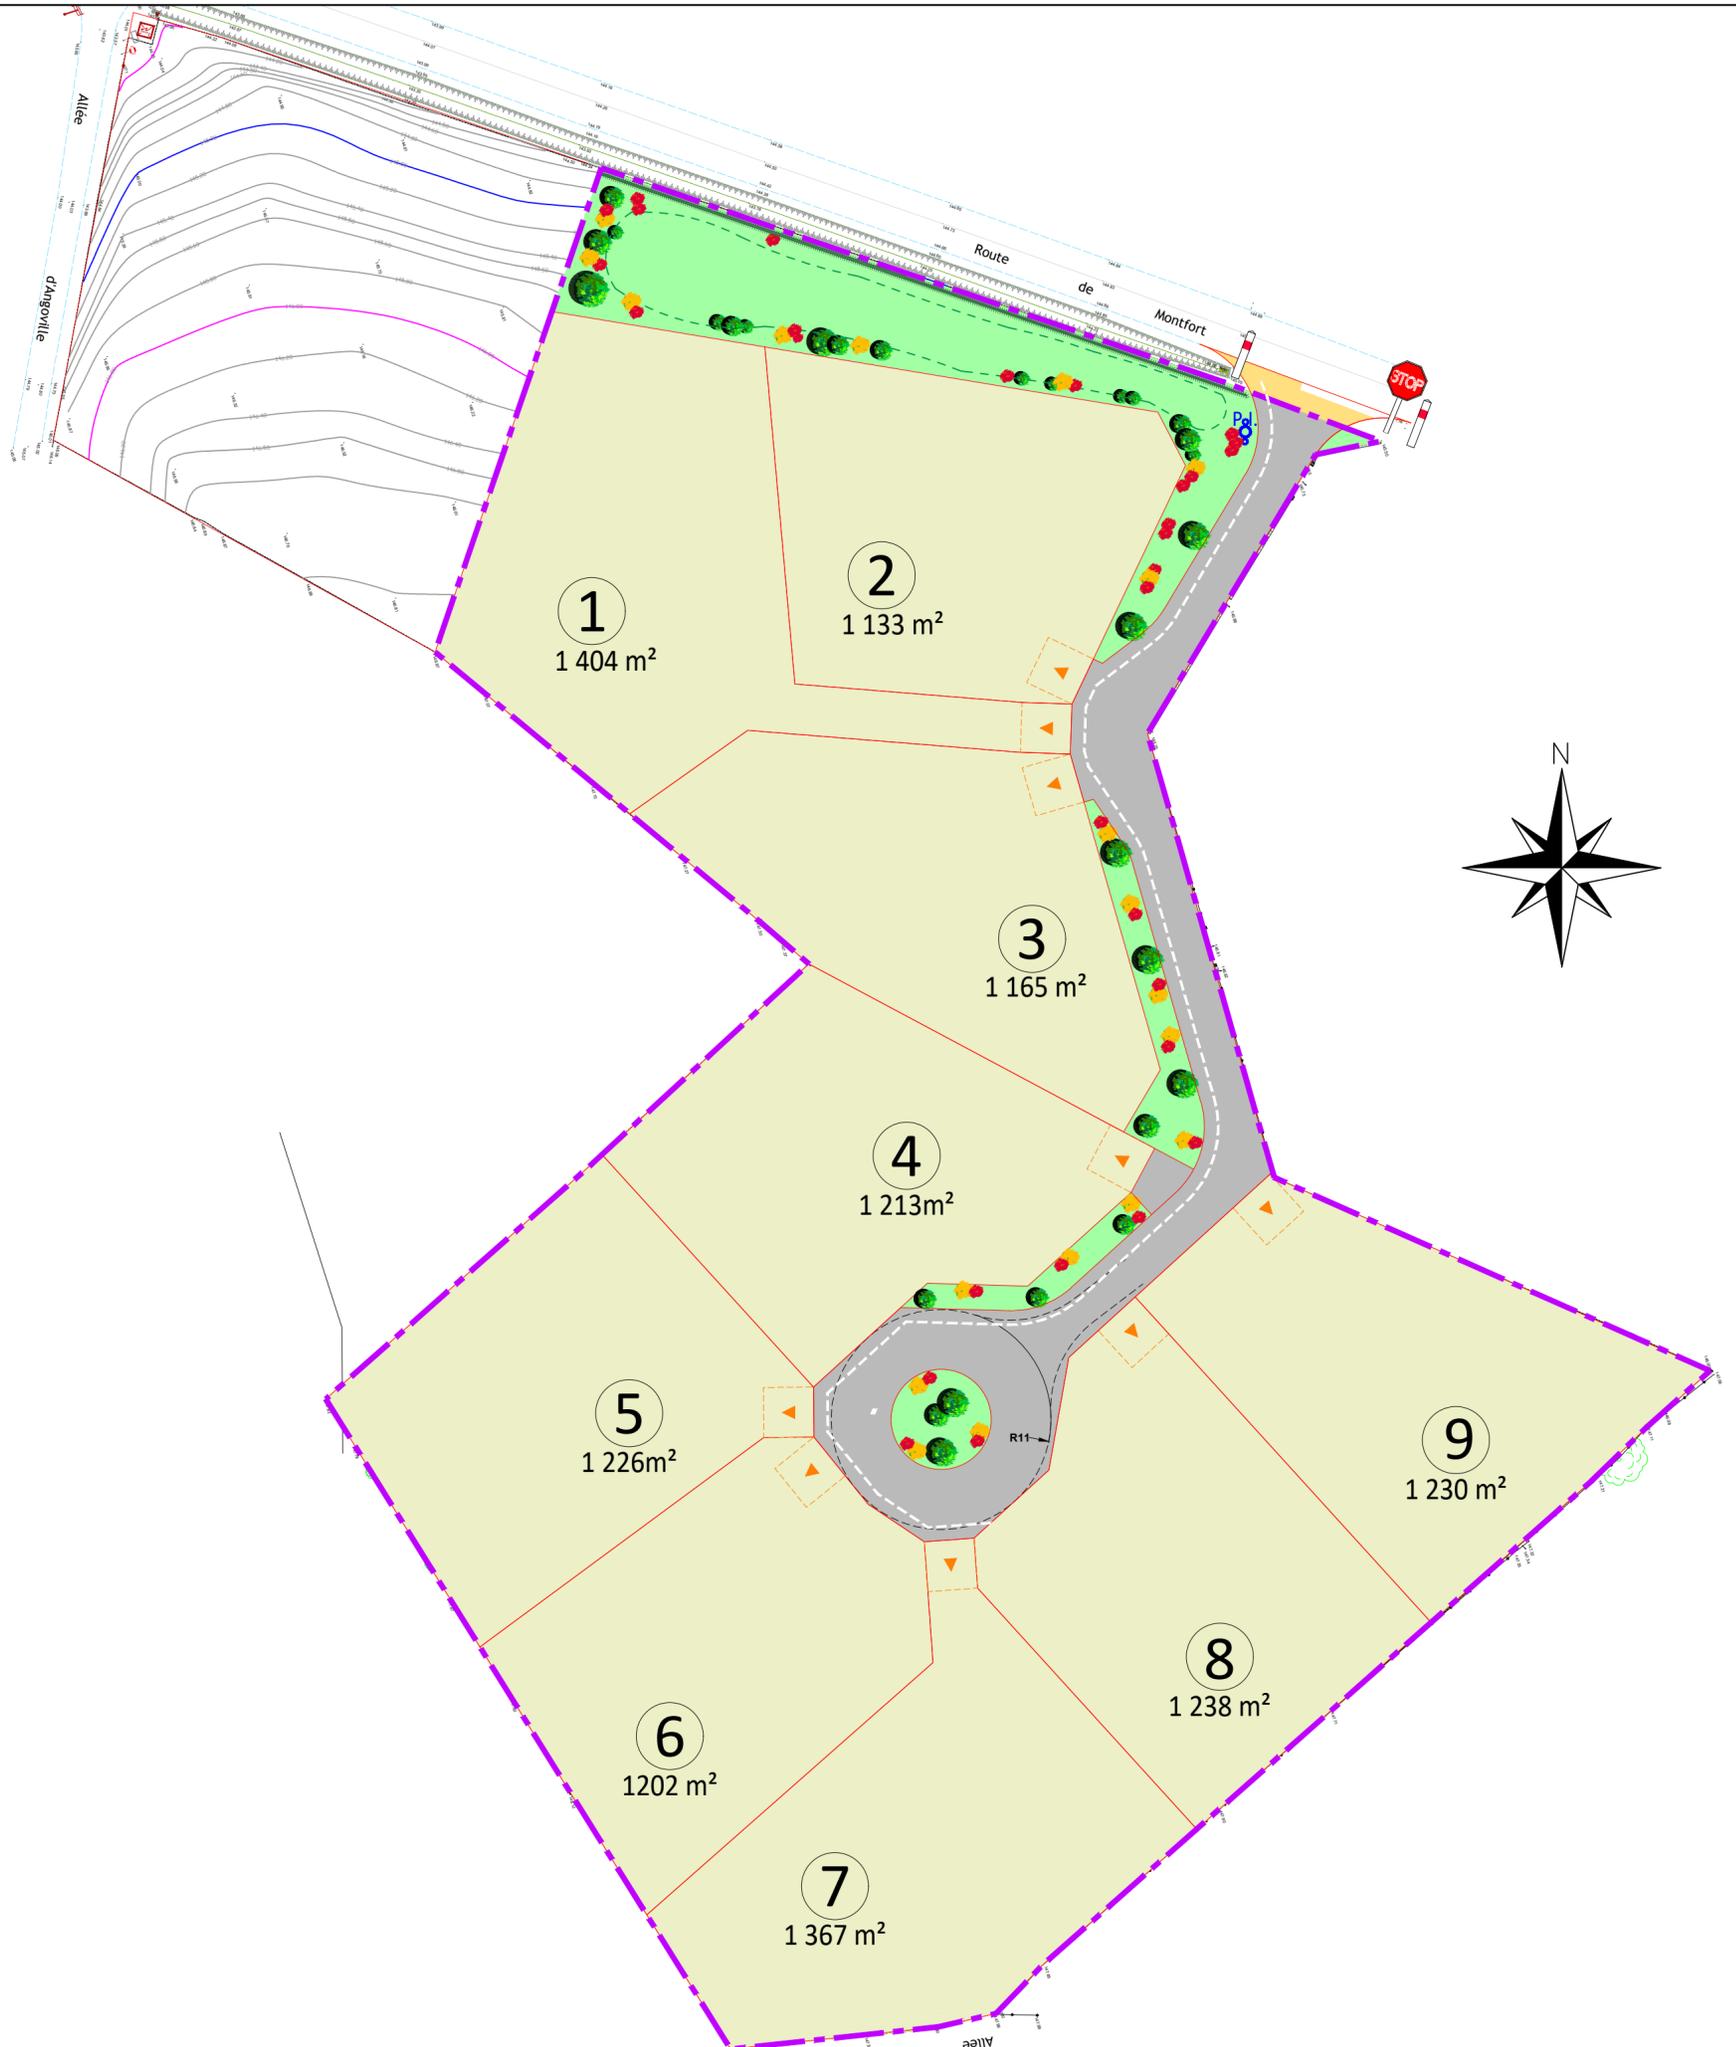

**GEPPEC**  
 Le Parc des Compétences  
 Rue du Bois Rond  
 76 410 CLEON  
 tél : 02.32.13.13.50  
 Mail : benoit.deheyn@geppec.com

**DEMANDE DE PERMIS D'AMENAGER**

COMMUNE DES MONTS DU ROUMOIS (27)

Hameau d'Angoville

**Lotissement de 9 terrains à bâtir**

Route de Monfort

**PLAN DE COMPOSITION D'ENSEMBLE**

Date	Modification	Indice
Juillet 2023	Edition Originale	A

**PA4**

Ech : 1/500

N° Dossier :

