

Département de l'Eure
COMMUNE LE PERREY, FOURMETOT

Impasse de Josapha


Propriété des Consorts DUCHENE

lot n°3

Cadastrée Section ZI n°49p

Superficie mesurée 1394m² environ


PLAN D'ENSEMBLE

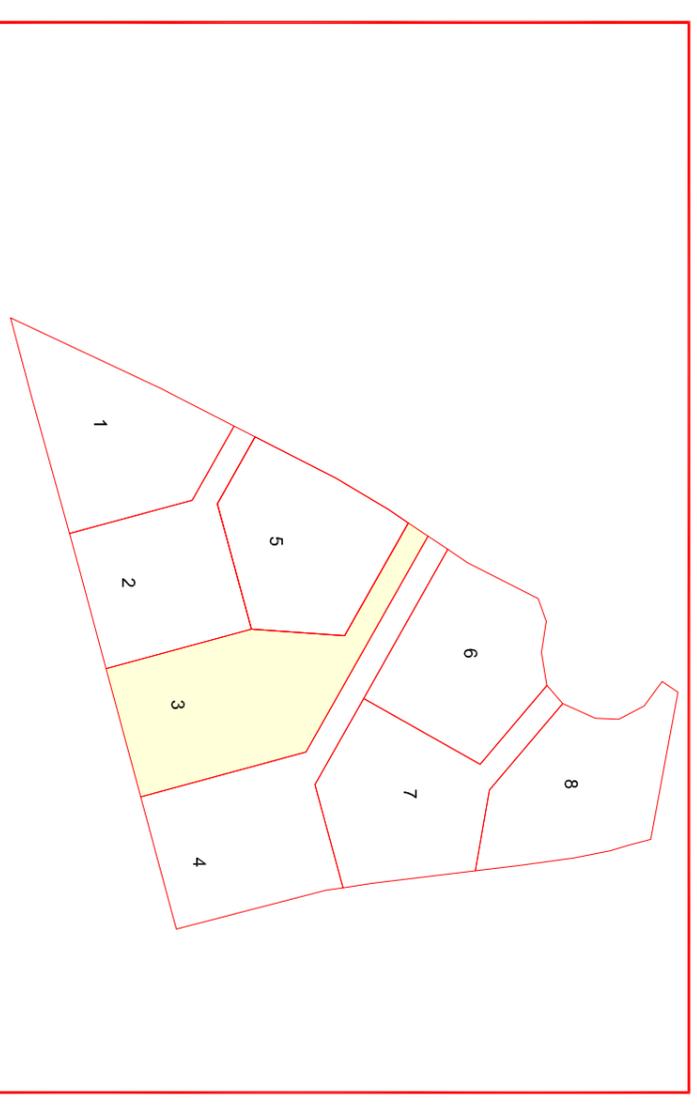

PLAN DE VENTE PROVISOIRE


Dressé le : 6 mars 2023

Borné le :

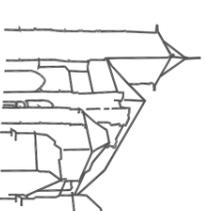

Dossier: PA23050

5, Rue des Temps Modernes
27500 PONT-AUDEMER
Tél : 02.32.41.12.23
pontaudemer@euclyd.fr
www.euclyd-eurotop.fr

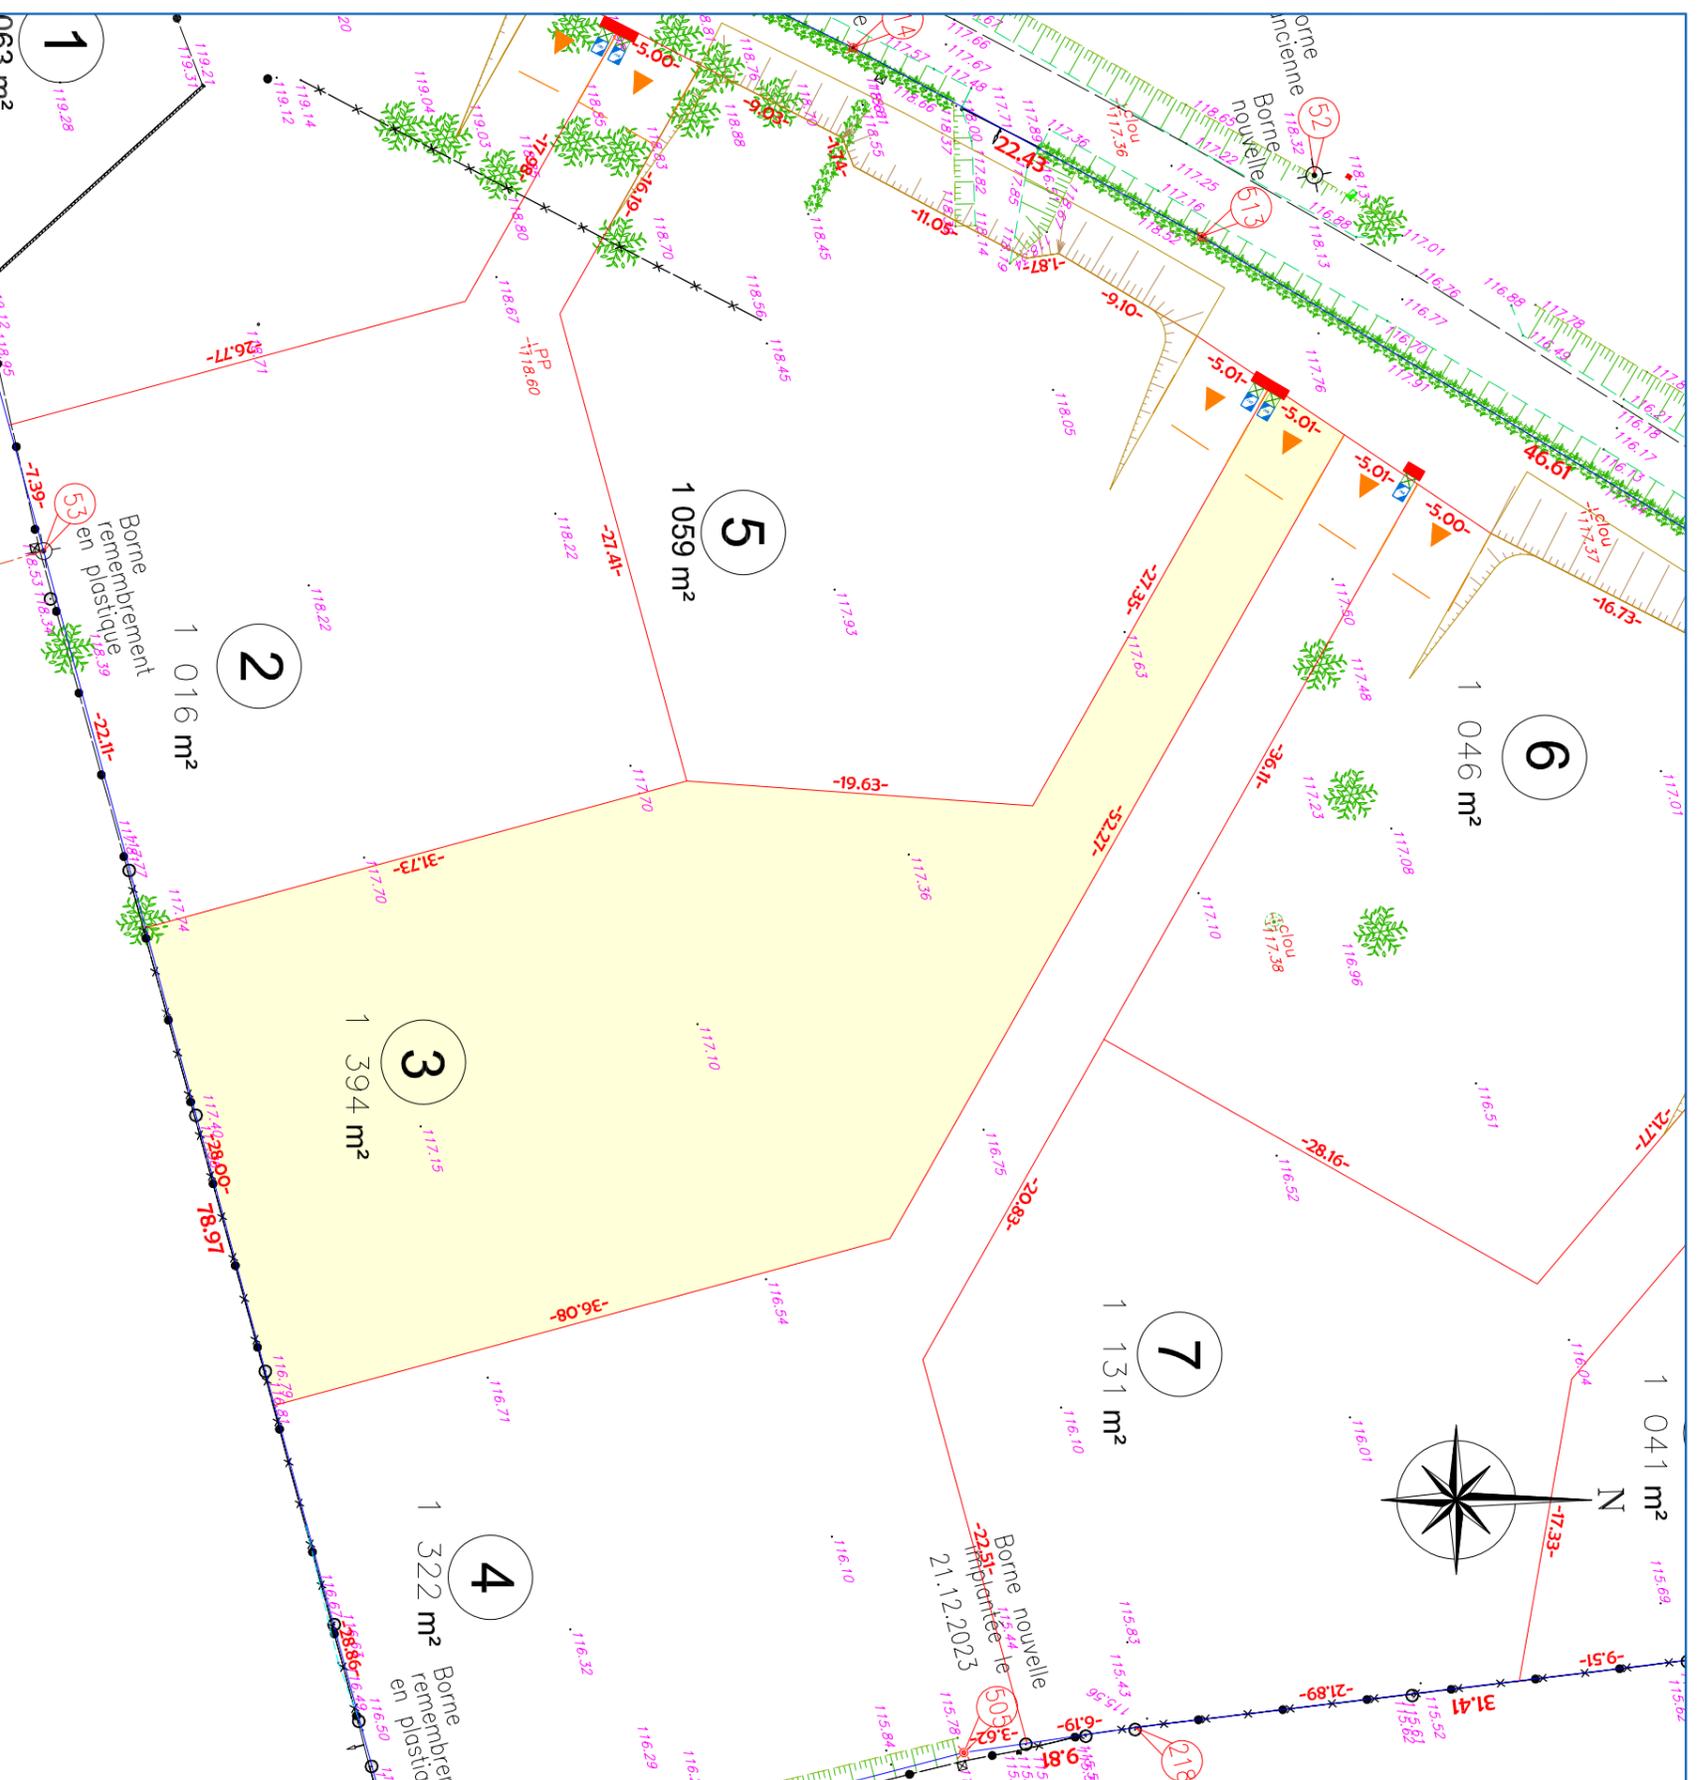

NOTA :

- Avant toute utilisation des repères, la concordance entre le plan et les points implantés sur le terrain devra être vérifiée.
- les limites parcellaires et les surfaces sont données à titre indicatif. Elles seront définies après bornage par le géomètre-expert de l'opération.
- Il est recommandé aux acquéreurs de faire réaliser une étude géotechnique sur le terrain pour définir l'adaptation au sol de leur future construction.

LEGENDE

-  Boite de branchement eau potable
-  Coffret CIBE
-  Boite de branchement Télécom

N.B. Les positions des réseaux et branchements sont données à titre indicatif.
L'emplacement des branchements devra être vérifié par le constructeur avant dépôt du permis de construire et réalisation de la construction.

-  Localisation **obligatoire** entrée charretière (à la charge des acquéreurs)
-  Limite de propriété
-  Limite nouvelle
-  Altitude du Terrain Naturel