


- Voirie en enrobé
- Noues plantées
- Localisation préférentielle entrée charretière (à la charge des acquéreurs)
- Lot privé
-
- Potelets bois
- Périmètre d'opération

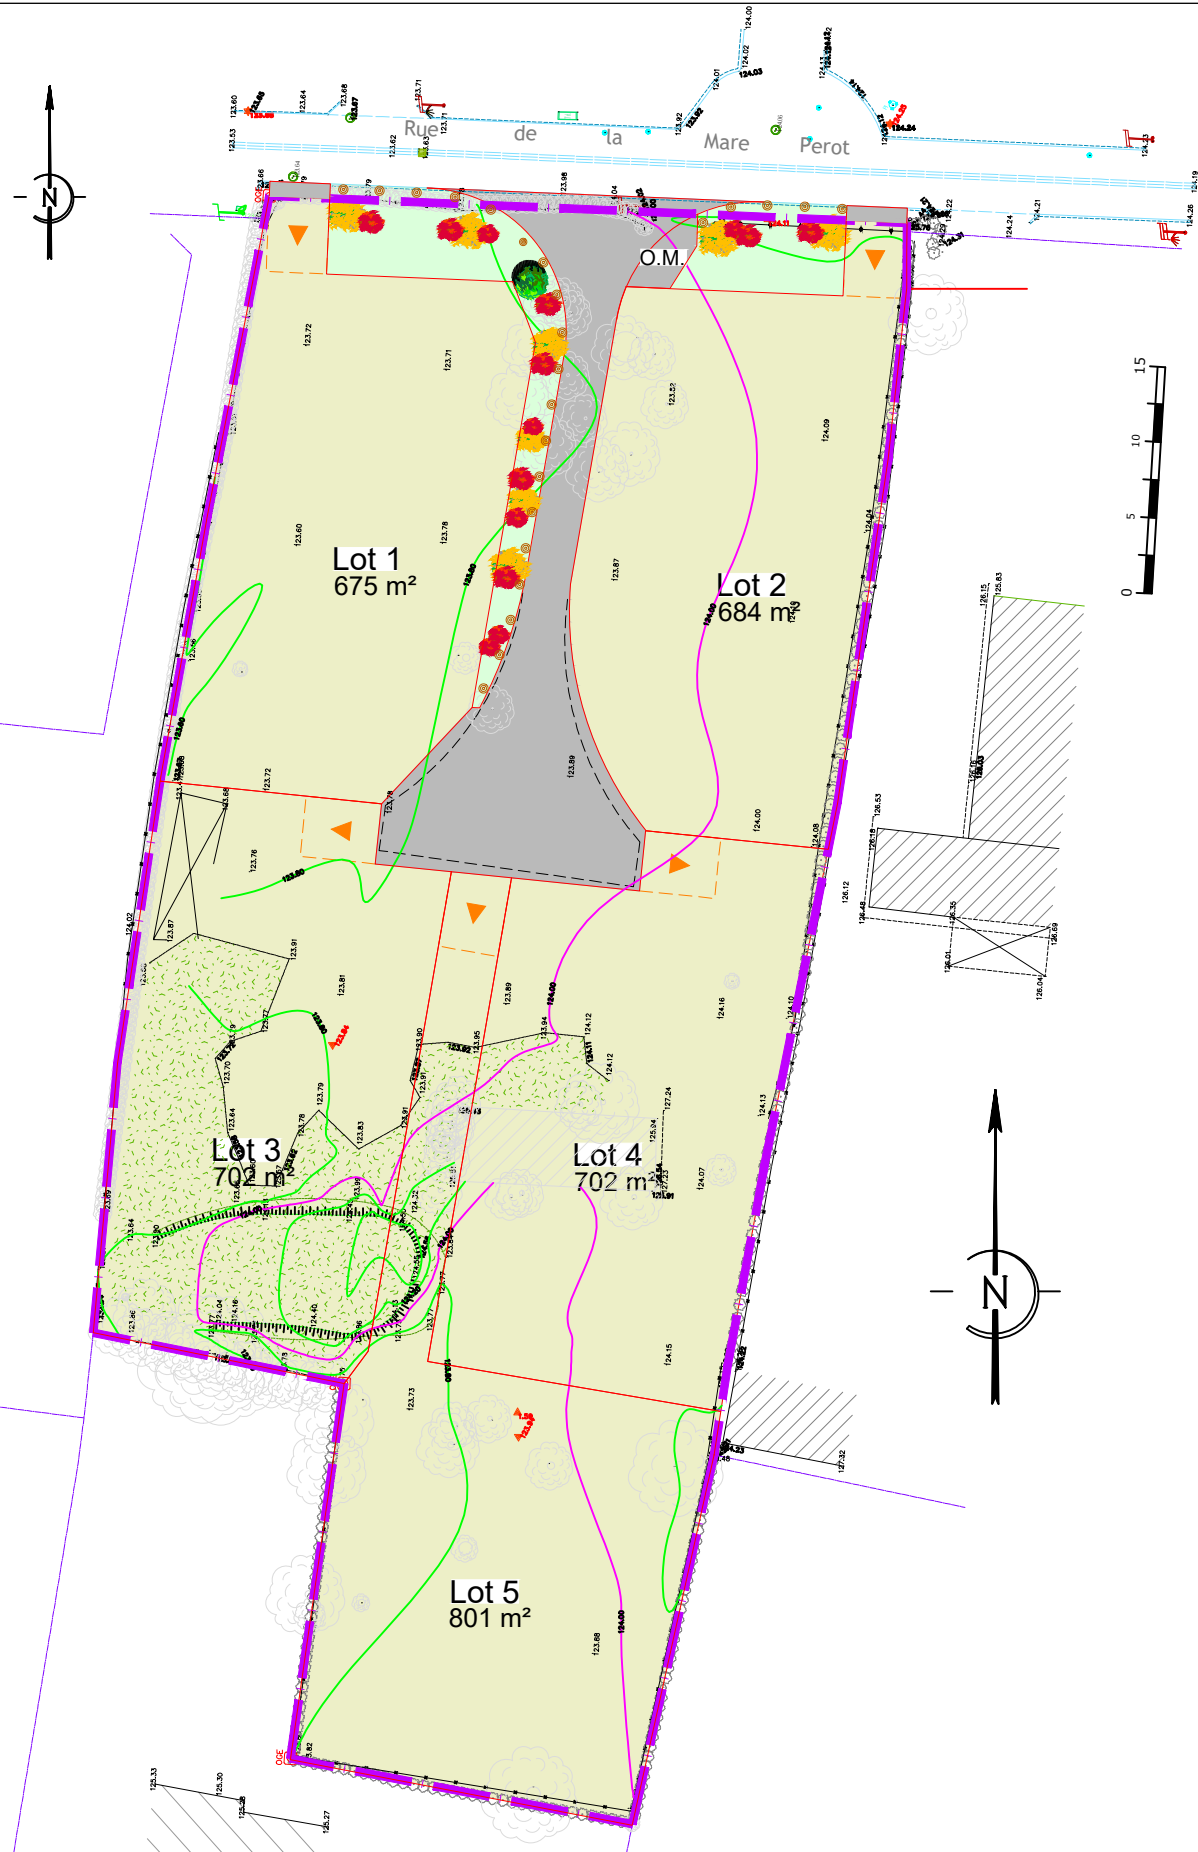

GEPPEC
 Le Parc des Compétences
 Rue du Bois Rond
 76 140 CLEON
 tél : 02.32.13.13.50
 Mail : benoit.deheyn@geppec.com

D E M A N D E D E P E R M I S D ' A M E N A G E R
 C O M M U N E D E L A L O N D E (7 6)

**Projet d'un lotissement
 de 5 terrains à bâtir**

Rue de la Mare Pérot

**PLAN DE COMPOSITION
 ET D'AMENAGEMENT PAYSAGER**

Date	Modifications	Indice	PA4
Avril 2022	Edition Originale	A	
			Ech : 1/500
			N° Dossier :



AGENCE EURE-ILE DE FRANCE :
 26 Av. de l'Île de France
 BP 217 27202 VERNON Cedex
 Tél : 02.32.51.55.39 Fax : 02.32.21.11.76
 E-mail : vernon@caldea-normandie.fr



19 Rue des Arts Réunis
 76100 ROUEN
 tactileenv@free.fr



45 rue Robert Hooke
 76800 ST ETIENNE DU ROUVRAY
 Tél. : 02 35 76 47 12
 Email : contact@e2geo.fr