

DEPARTEMENT DE SEINE-MARITIME


COMMUNE D'ISNEAUVILLE

Permis d'Aménager Modificatif

763, Rue des Communaux
Section A n° 594

Propriété de Mme Janine PICARD

Aménageur:

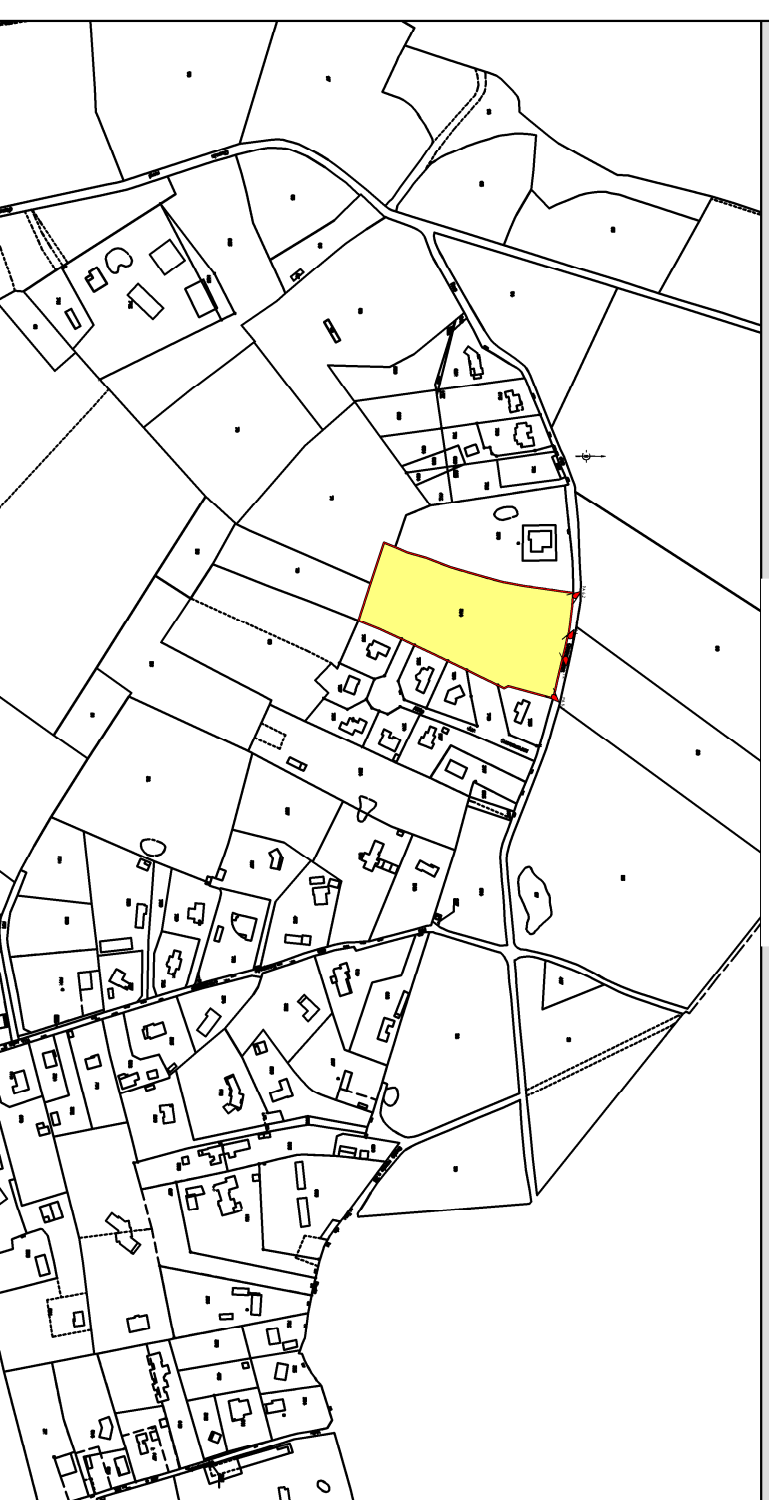

DOSSIER N° 90108

PA10.b
Règlement graphique

Echelle : 1/500



AGENCE EUROPEE DE FRANCE :
26 Av. de l'île de France
27202 VERNON Cedex
Tél : 02.32.51.55.39
Fax : 02.32.21.11.76
Email : vernon@caldea-normandie.fr



SAUNIER François
19, Rue des Aïeux Réunis
76100 ROULLEN
Tél : 05.74.20.26.93



INDICE	A	19/01/2021	Edition originale	INDICE	C	20/09/22	Modification parcellaire : lots 3, 6 et 7
	B	10/03/2021	Compléments et précisions		D		

PLANIMETRIE : RGF 93 / CC50

ALTIMETRIE : IGN / NGF 69 par méthode GPS

Technicien : FS

Etabli par : FS

Contrôle : FS

Axe de ruisselement (PLU-PPRI)
Zone non constructible

Localisation préférentielle entrée
charretière (à la charge des acquéreurs)

Zone de constructibilité autorisée et
réglementée (voir PLU et règlement écrit)

Sens de faitage conseillé
construction principale

Périmètre d'opération

