


LEGENDE	
	Voirie enrobée
	Lot privé (terrains-à-bâtir)
	Lignage au sol
	Bordure A2
	Panneau STOP et son marquage au sol
	Balises de signalisation d'intersection (type J3)
	Espace vert creux et noues
	Merlon hydraulique
	Périmètre d'opération
	Localisation préférentielle entrée charretière (à la charge des acquéreurs)
	Zone de constructibilité autorisée et réglementée (voir PLU et règlement écrit)
	Suggestion d'implantation des constructions
	Arbres et arbustes
	Clôture et portail du bassin

114.37	Cotation altimétrique
	Extension réseau BT
	Extension réseau Télécommunications (FT+ fibre)
	Extension réseau AEP
	Citerneau
	Coffret Telecom et fibres
	Coffret EDF
	Candelabres
	Armoire électrique d'éclairage public
	Poteau incendie



GEPPEC
Le Parc des Compétences
Rue du Bois Rond
76 140 CLEON
tél : 02.32.13.13.50

COMMUNE LES MONTS DU ROUUMOIS (27)
Hameau d'Angoville
Lotissement de 9 terrains à bâtir
Route de Monfort
PLAN DE PRÉ-VENTE Du Lot 1

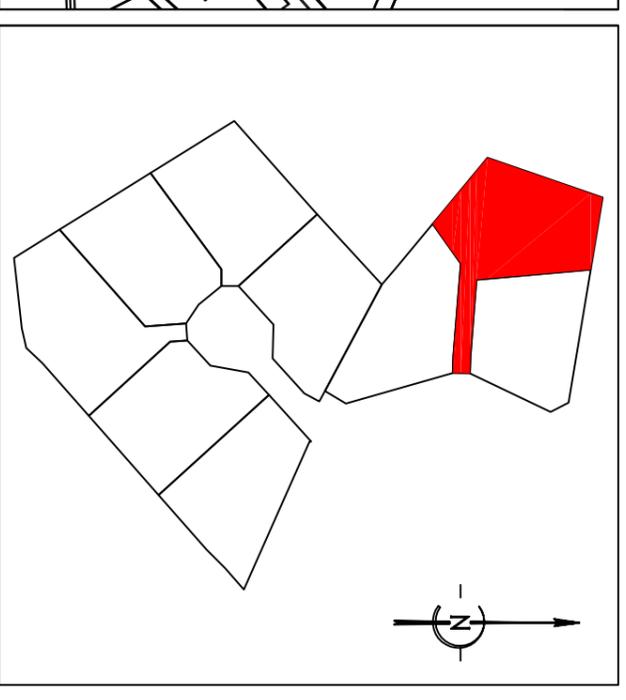

Date	Modifications	Indice
19/10/2023	Plan de Pré-Vente	A

Ech : 200

N° Dossier : 78956



AGENCE EUROPE DE FRANCE :
26 Av. de l'île de France
BP 217 27202 VERNON Cedex
Tél : 02.32.51.55.39 Fax : 02.32.21.11.76
E-mail : vernon@caldea-normandie.fr




19 Rue des Arts Réunis
76100 ROUEN
tactileenv@free.fr



45 rue Robert Hooke
76800 ST ETIENNE DU ROUVRAY
Tél. : 02 35 76 47 12
Email : contact@egeo.fr

ire voisin

V.

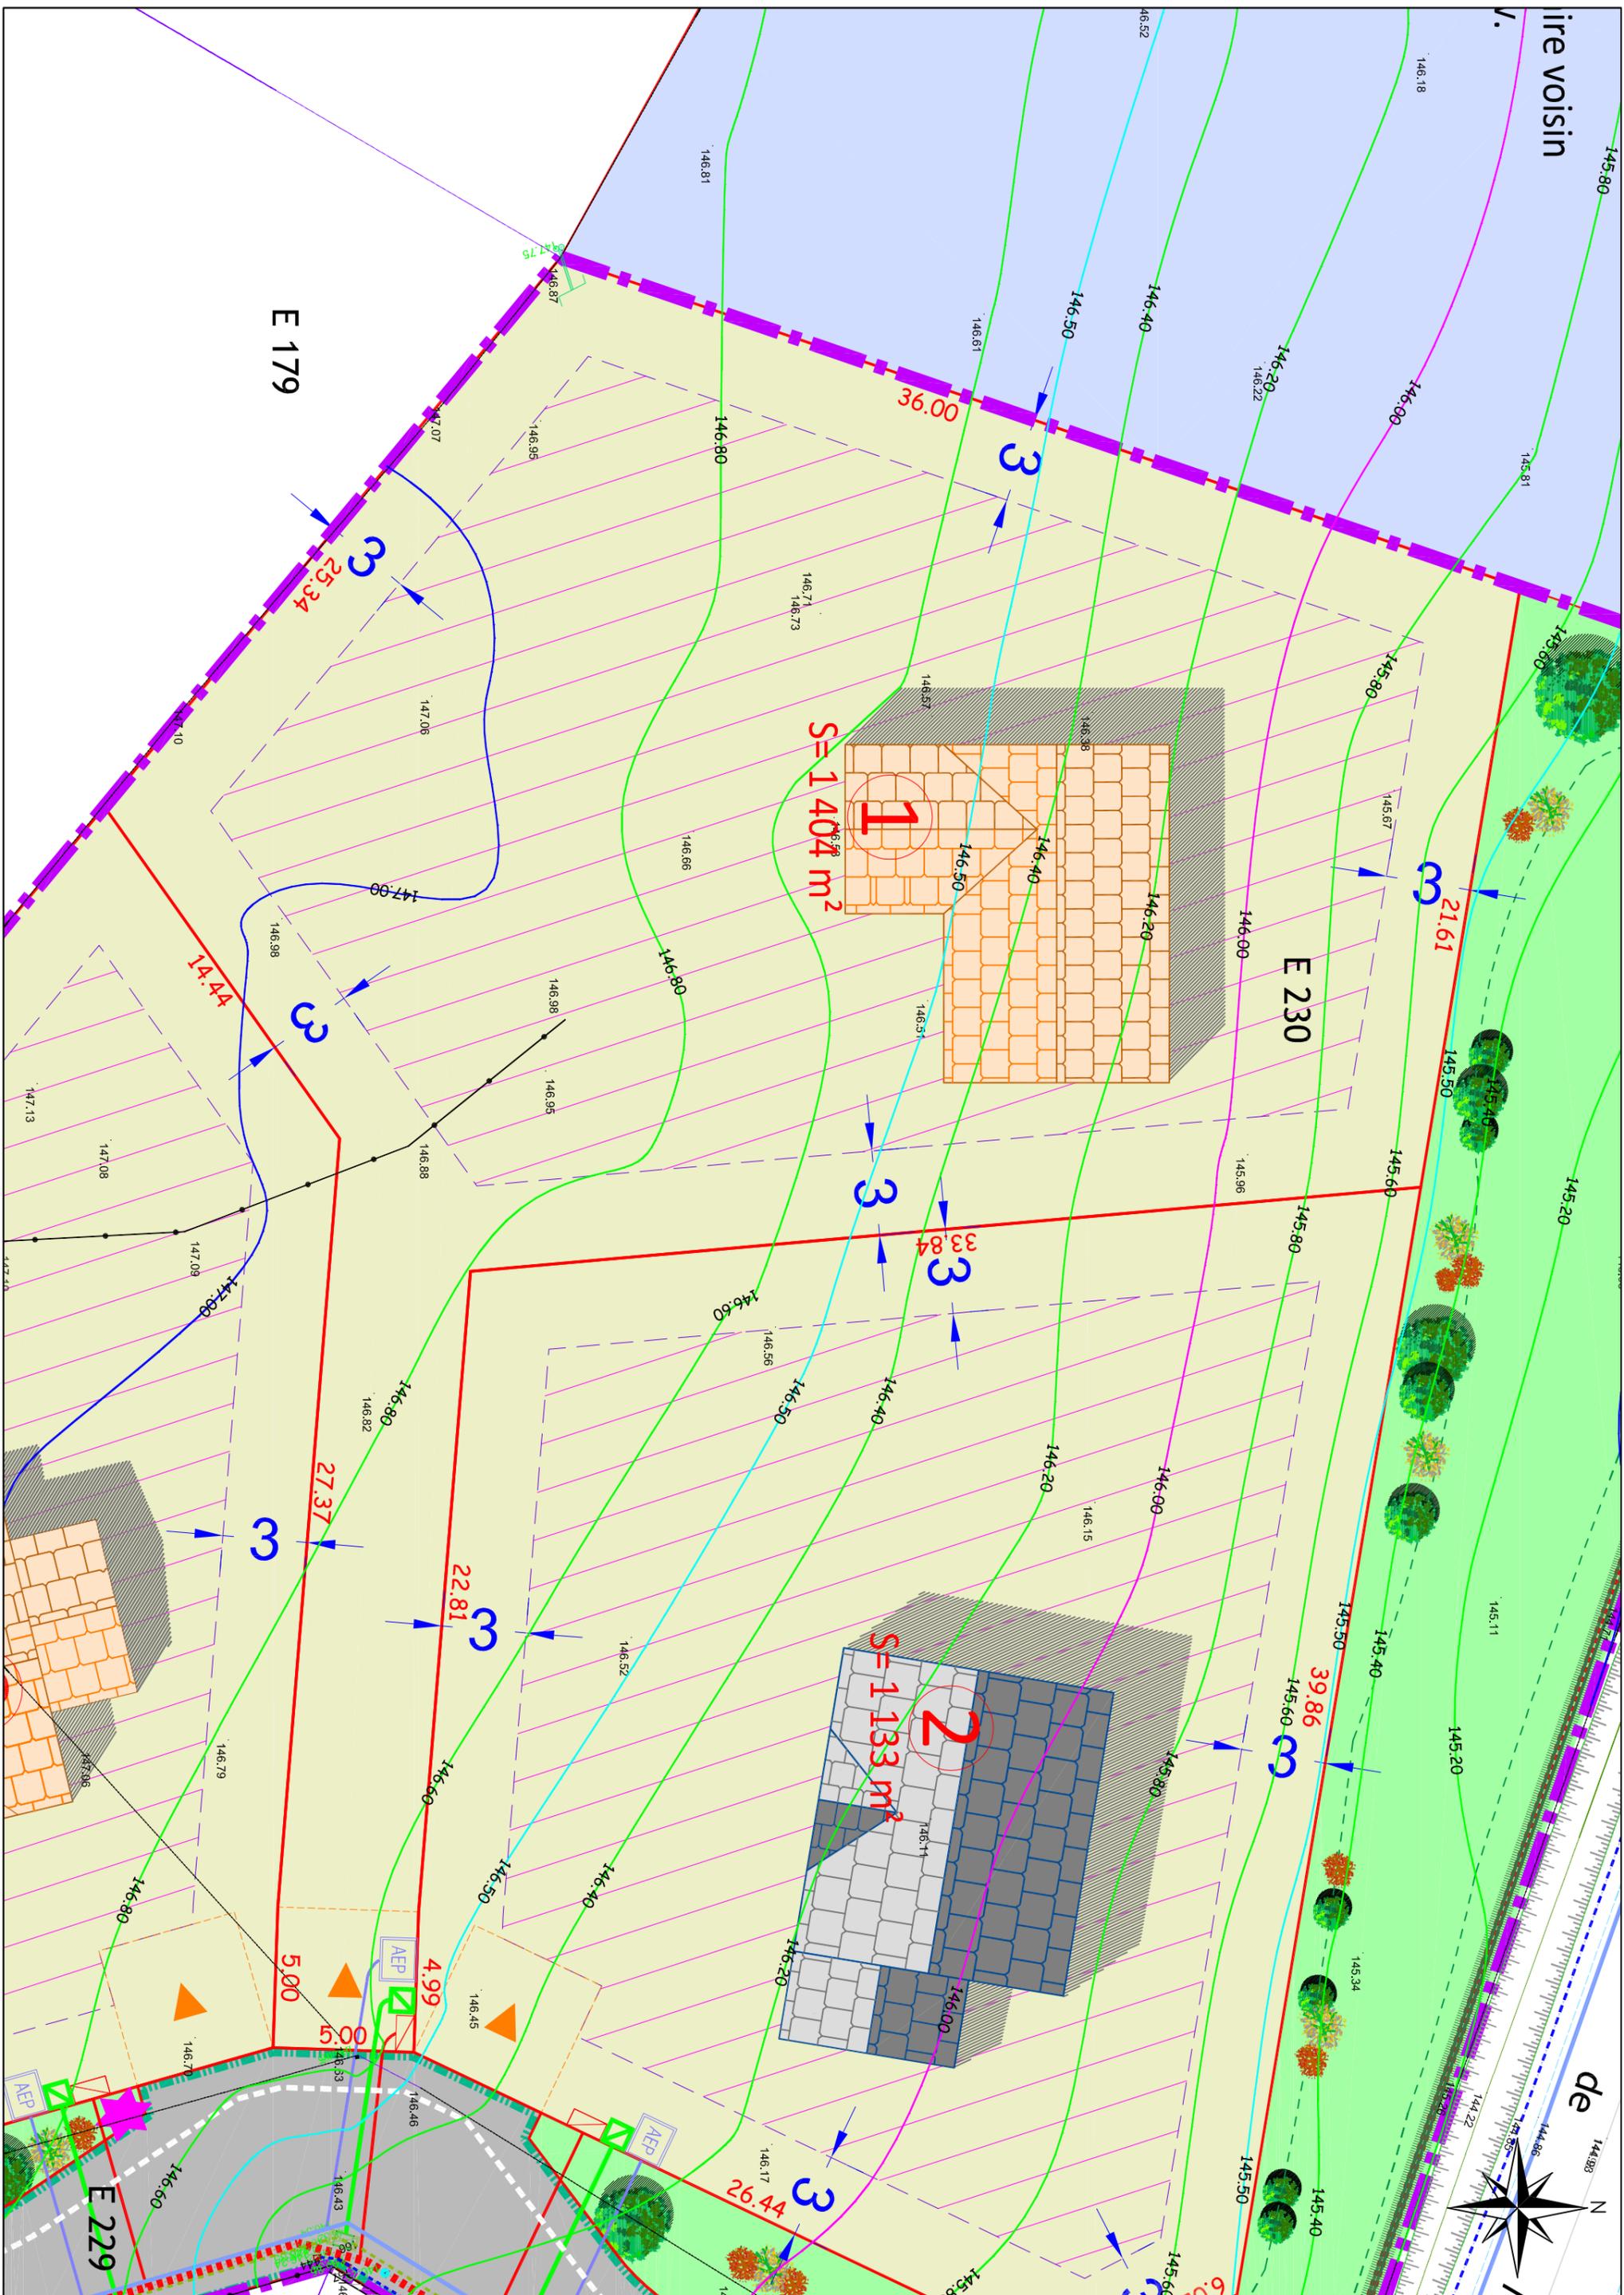

E 179

E 230

E 229

S = 1404 m²

S = 1133 m²

