


**LEGENDE**

	Voorie enrobée		Extension réseau BT
	Lignage au sol		Extension réseau Télécommunications (FT+fibre)
	Bordure A2		Extension réseau AEP
	Panneau STOP et son marquage au sol		Citerneau
	Balises de signalisation d'intersection (type J3)		Coffret Telecom et fibres
	Espace vert creux et noues		Coffret EDF
	Merlon hydraulique		Candélabres
	Périmètre d'opération		Armoire électrique d'éclairage public
			Poteau incendie

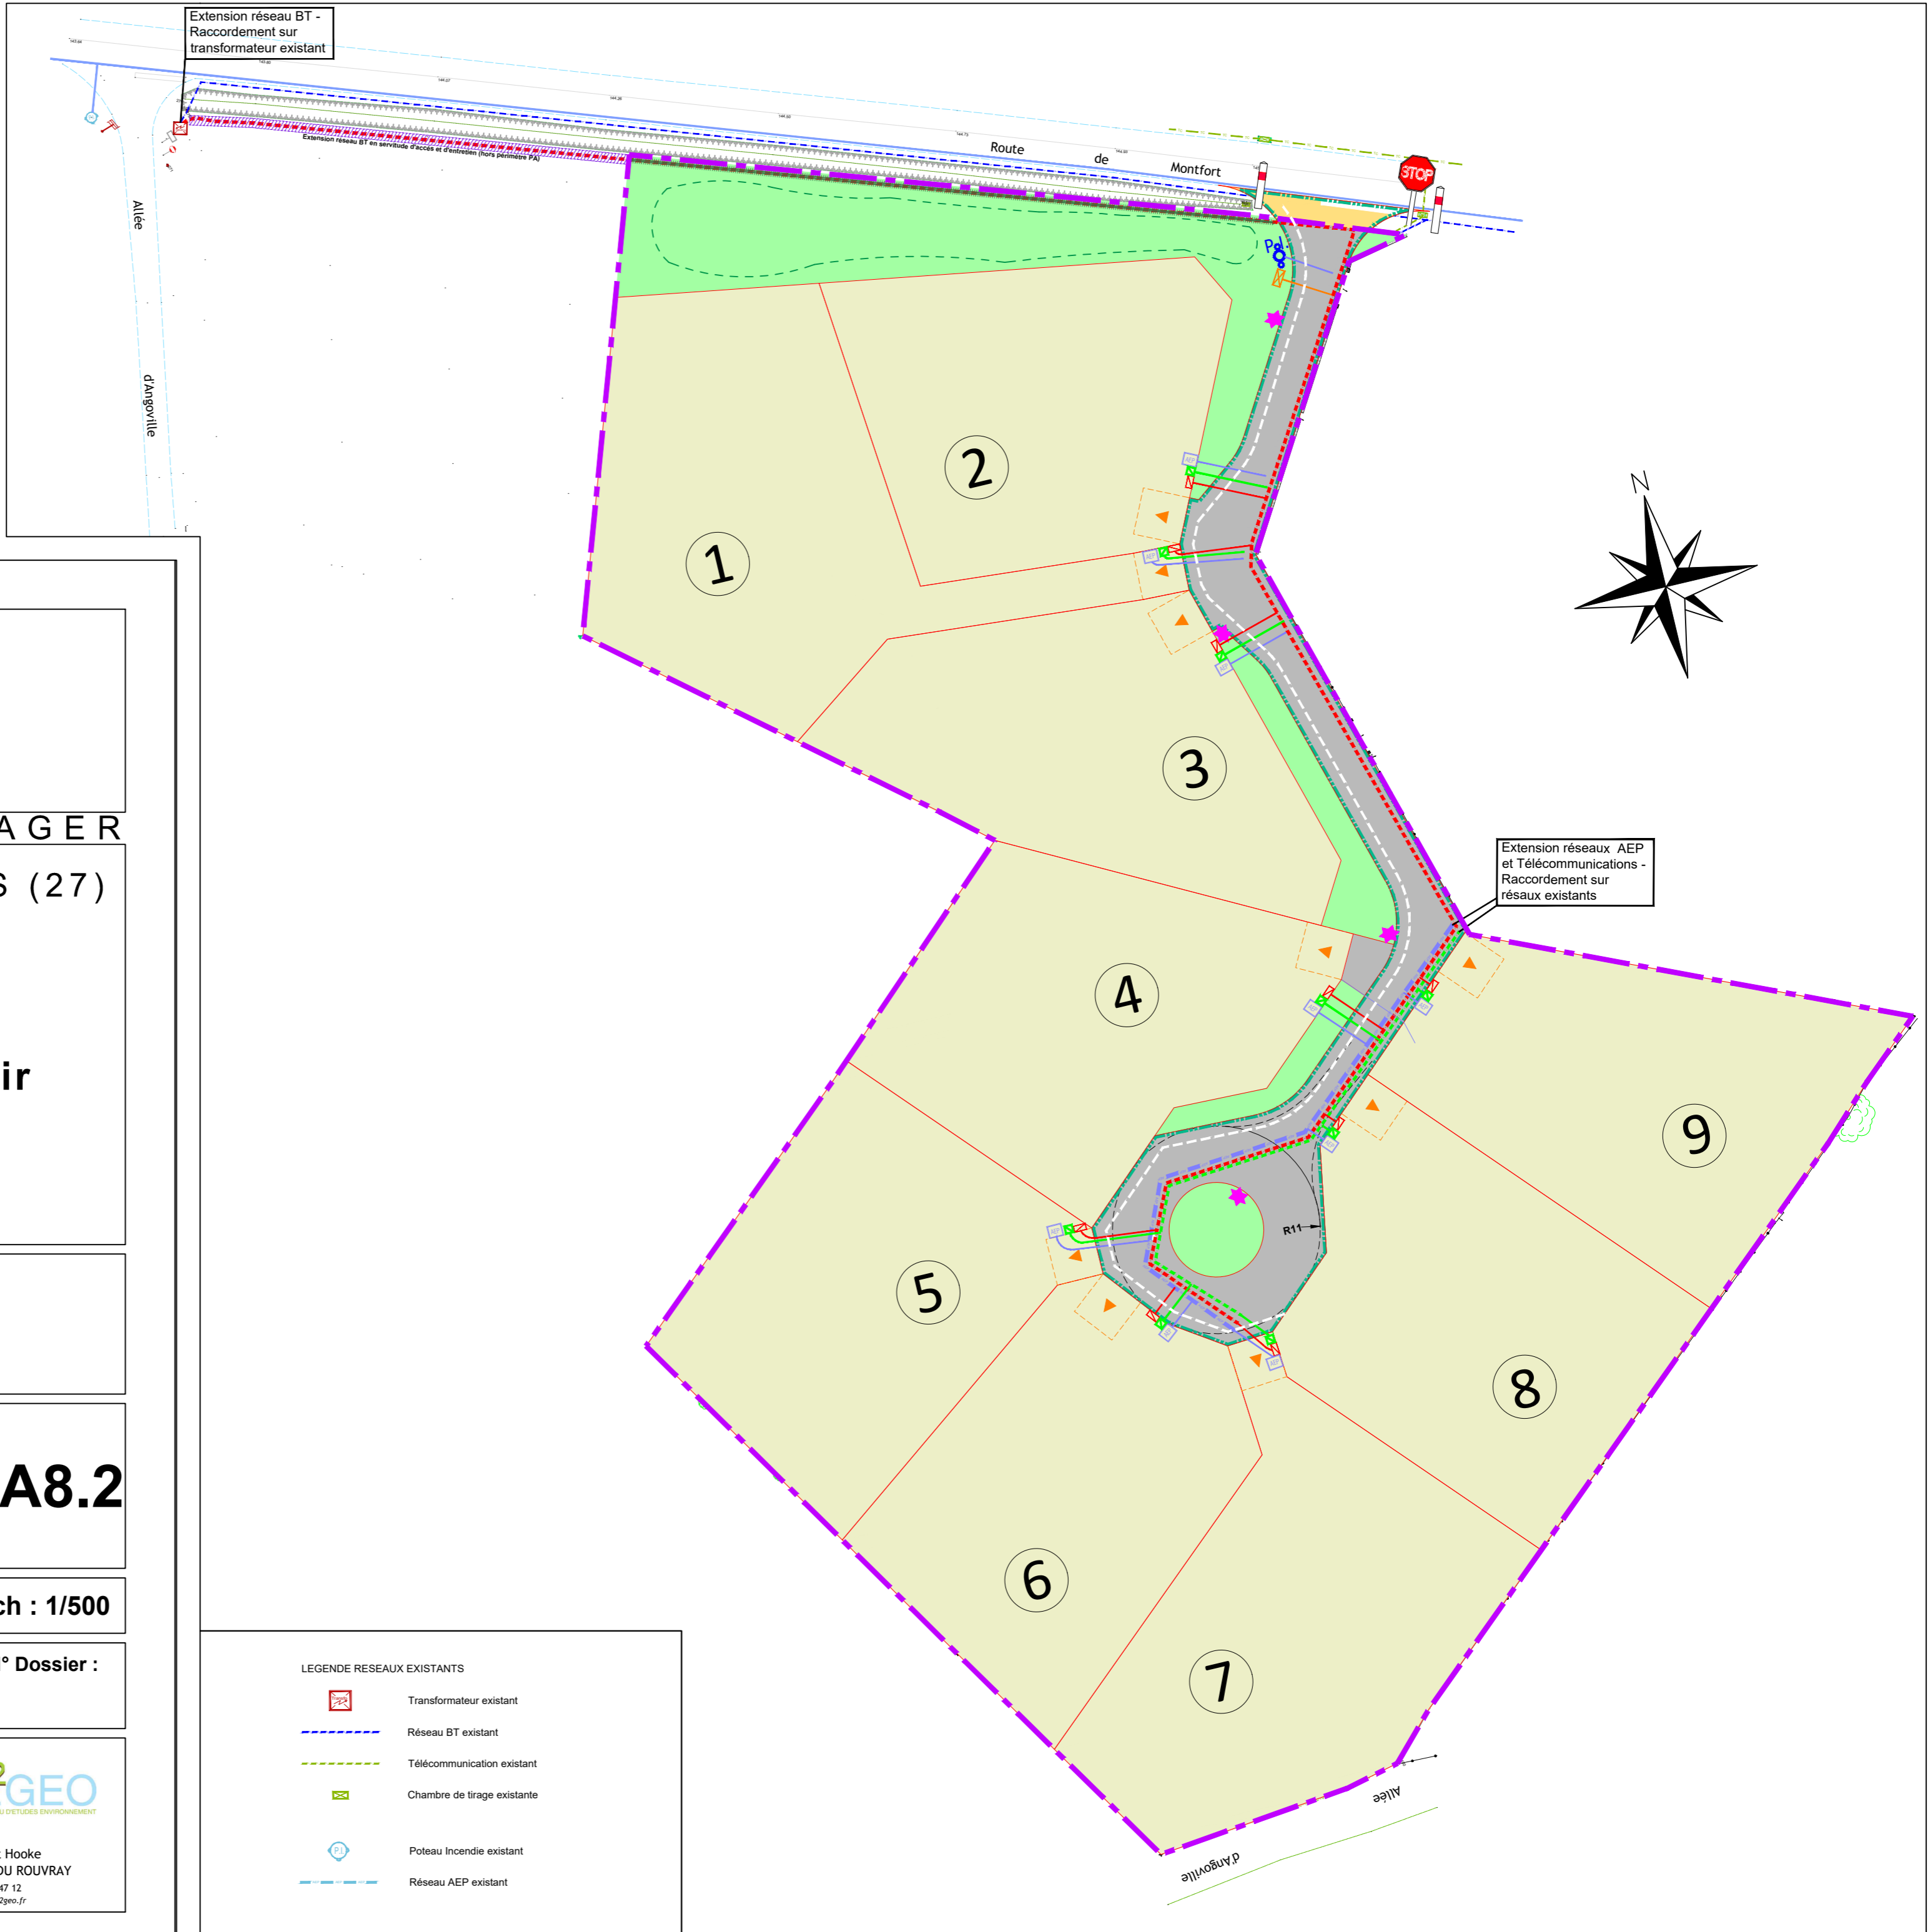

**GEPPEC**  
TERRAIN À BÂTIR

**GEPPEC**  
Le Parc des Compétences  
Rue du Bois Rond  
76 410 CLEON  
tél : 02.32.13.13.50  
Mail : benoit.deheyn@geppec.com

**DEMANDE DE PERMIS D'AMENAGER**  
**COMMUNE DES MONTS DU ROUMOIS (27)**  
**Hameau d'Angoville**

**Lotissement de 9 terrains à bâtir**  
**Route de Monfort**

**PLAN DES TRAVAUX**  
**RESEAUX SOUPLES**

Date	Modification	Indice
Juillet 2023	Edition Originale	A

**PA8.2**

**Ech : 1/500**

**N° Dossier :**



**François SAUNIER**  
Architecte - Urbaniste  
06 74 20 26 93

**EGEO**  
BUREAU D'ETUDES ENVIRONNEMENT

45 rue Robert Hooke  
76800 ST ETIENNE DU ROUVRAY  
Tél. : 02 35 76 47 12  
Email : contact@egeo.fr

**LEGENDE RESEAUX EXISTANTS**

	Transformateur existant
	Réseau BT existant
	Télécommunication existant
	Chambre de tirage existante
	Poteau Incendie existant
	Réseau AEP existant