

LEGENDE

enrobé : aire de retournement, pré-entrées
charrières et élargissement chaussée

Espace vert

Talus de déblais enherbé à la charge de l'aménageur
(impasse Josapha et aire de retournement)

Mertion planté
(pointe nord)

Lot privé

Localisation obligatoire entrée
charrière (à la charge des acquéreurs)


Haie champêtre privée en limite de rue
(OAP - PLU) à la charge des acquéreurs

Alignement d'arbres privatif
en limite Est et Nord du terrain (OAP - PLU)
à la charge des acquéreurs

Poteau incendie

Périmètre d'opération

Périmètre de l'OAP

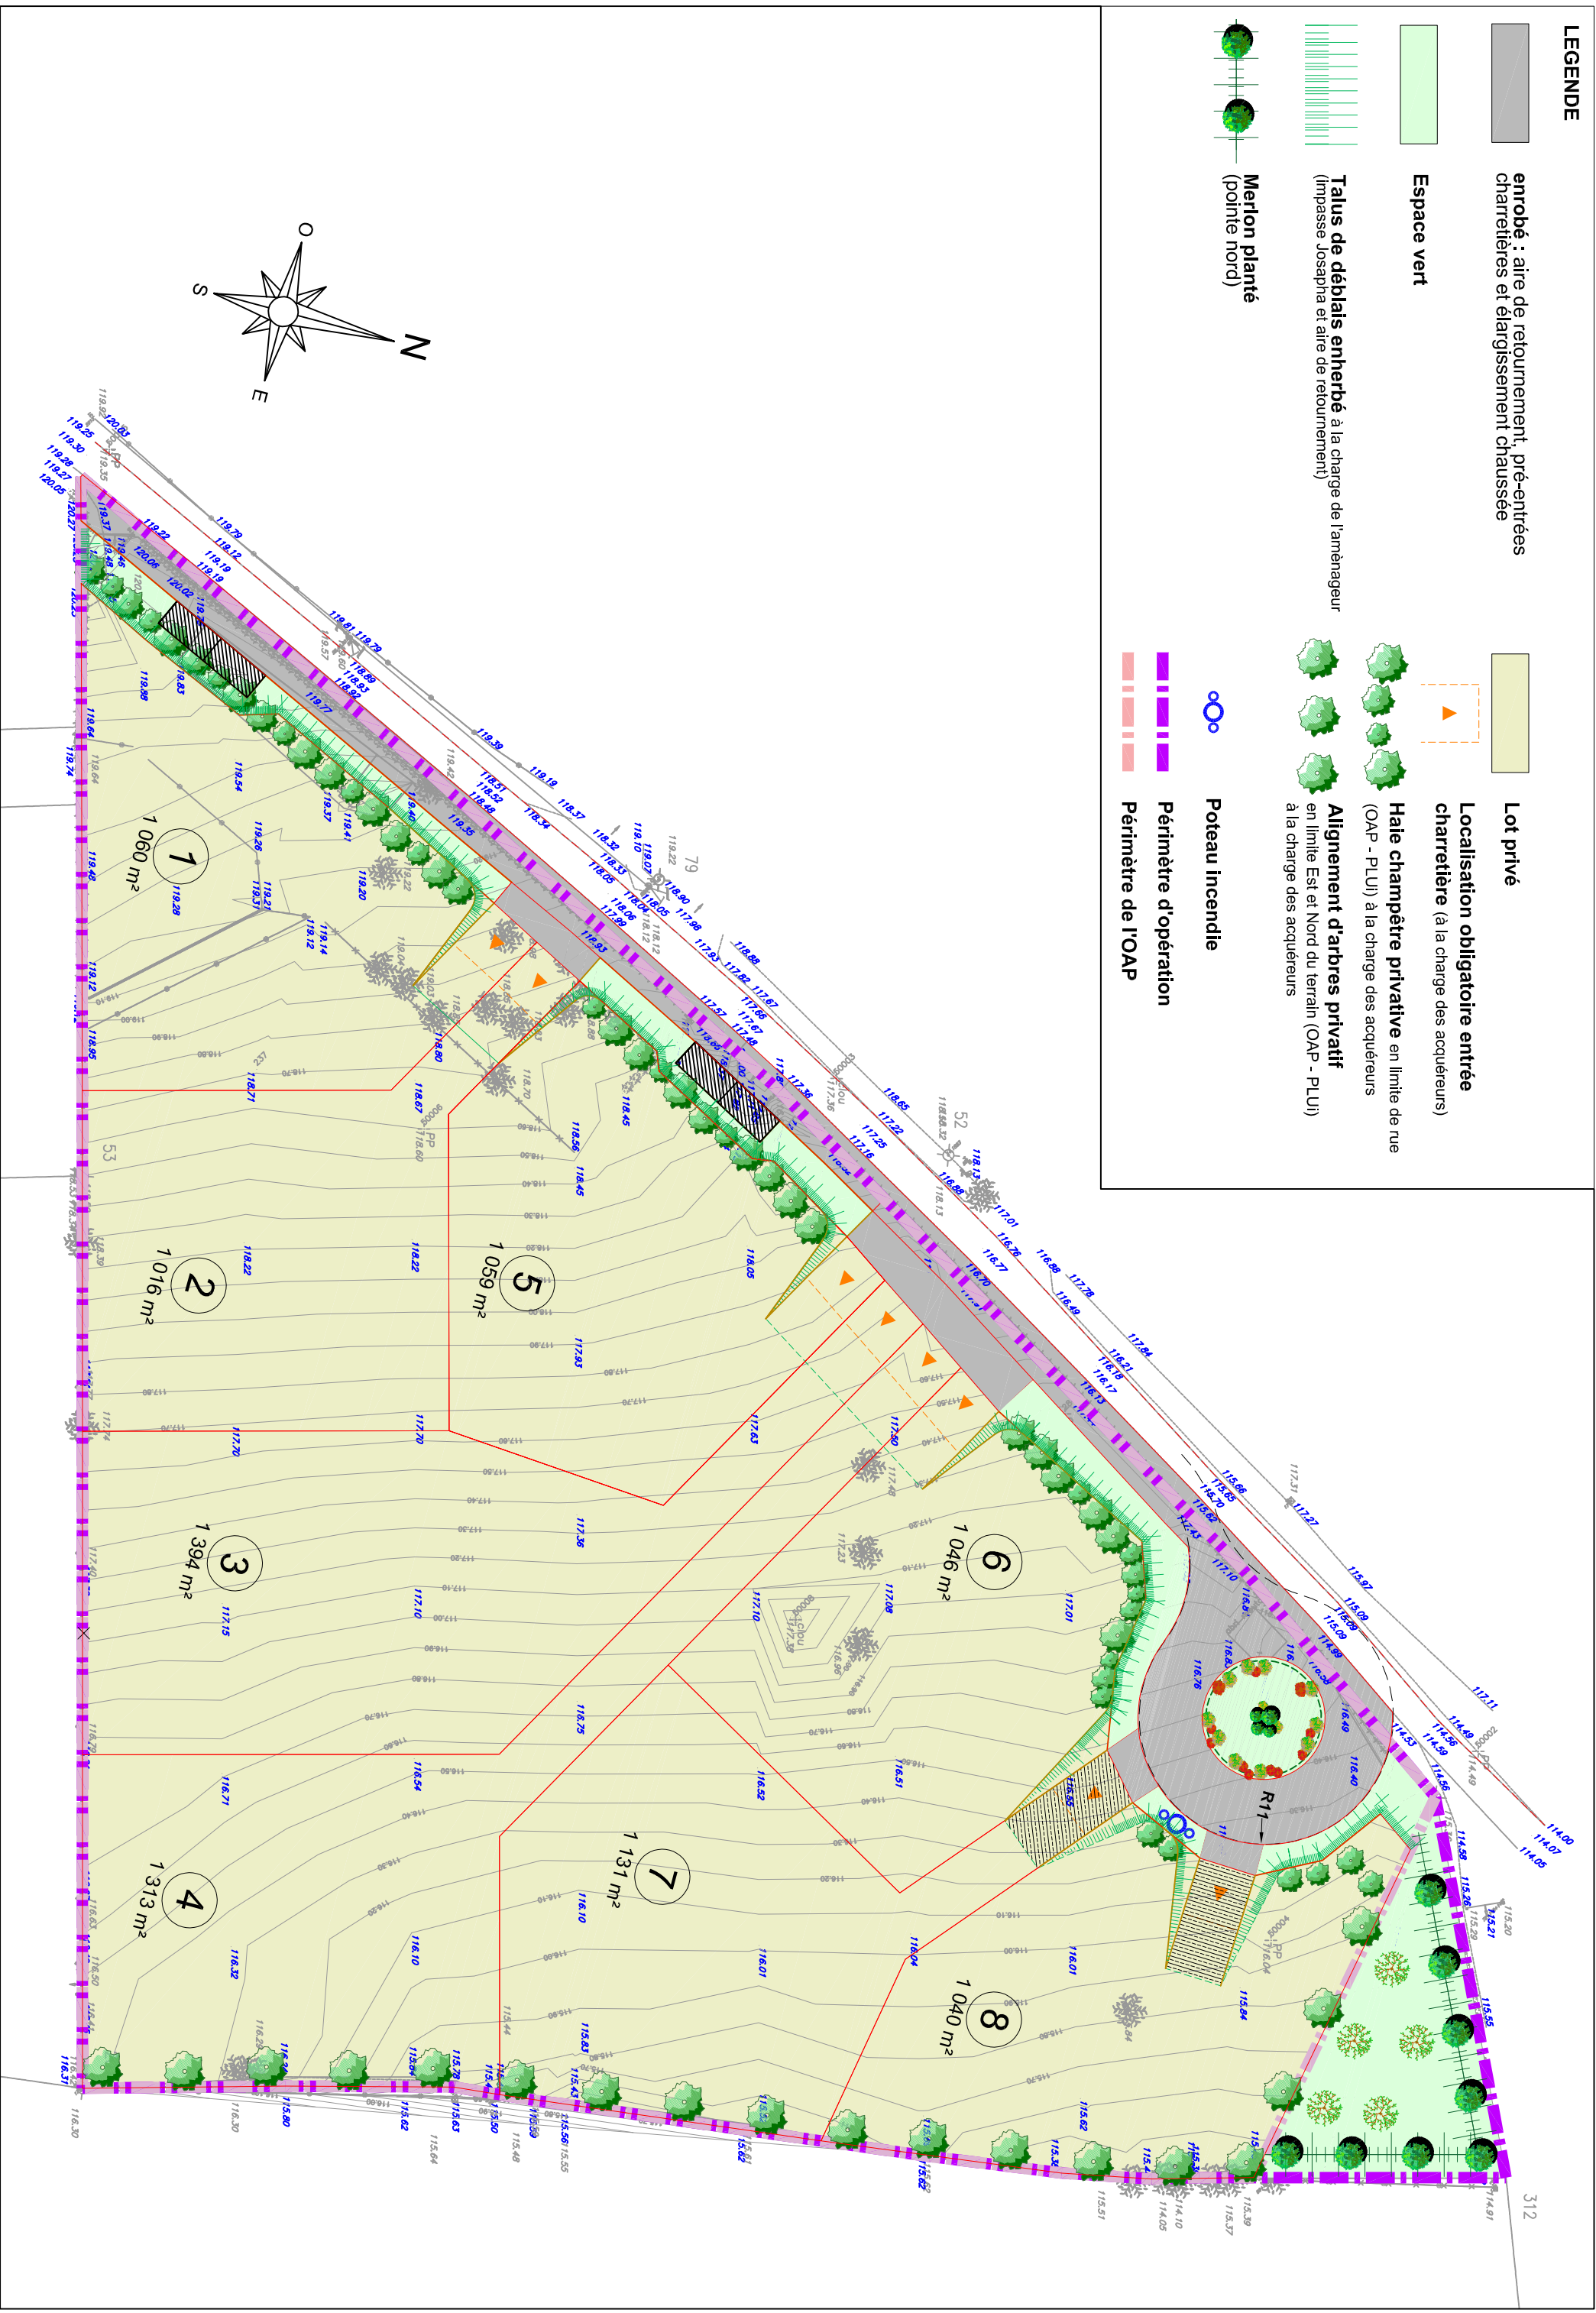



GEPPEC
Le Parc des Compétences
Rue du Bois Rond
76 410 CLEON
tél : 02.32.13.13.50
Mail : benoit.deheyn@geppec.com

DEMANDE DE PERMIS D'AMENAGER COMMUNE DE FOURMETOT (27)

Lotissement de 8 terrains à bâtir Impasse de Josapha

PLAN DE COMPOSITION D'ENSEMBLE

Date	Modification	Indice
Avril 2023	Edition Originale	A
Juillet 2023	Elargissement Impasse Josapha et ajout de 4 places de stationnement	B

PA4

Ech : 1/500

N° Dossier :



EUCLID EUROTOP Géométrie
5 rue des Temps Modernes
Z1 500 PONT-AUDEMER
Tél : 02.32.41.12.23
pontaudemer@euclid-eurotop.fr



François SAUNIER
Architecte - Urbaniste
06 74 20 26 93



45 rue Robert Hooke
76800 ST ETIENNE DU ROUVRAY
Tél. : 02 35 76 47 12
Email : contact@egeo.fr