


# Le BOCASSE -76- Chemin de la Ferme

Lotissement de 14 terrains à bâtir

*DOCUMENT PROVISOIRE LOT N°14*

## PLAN DE SITUATION

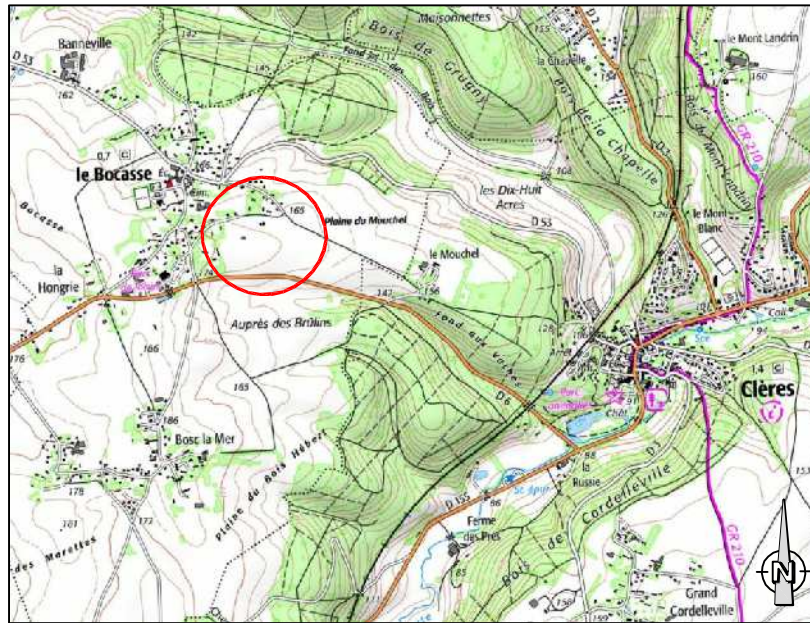

## PLAN D'ENSEMBLE



# DOCUMENT PROVISOIRE LOT N°14

GE360 SANTUS JUMENTIER QUINIOU FOUCHER  
 ZAC Plaine de la RONCE - 1042 Rue Augustin FRESNEL 76230 BOIS GUILLAUME  
 TEL : 02-35-70-54-60 FAX : 02-35-15-28-45 E-MAIL : geometres@ge360.fr

Le BOCASSE -76-  
 Chemin de la Ferme

lotissement de 14 terrains à bâtir  
 GEPPEC  
 24810

Les cotes de niveaux , la position des réseaux et des branchements  
 sont données a titre indicatif et pourront être modifiées au cours des travaux


Seul les plans de vente définitifs auront valeur juridique.

Juillet 2023



## LEGENDE

- Zone de constructibilité autorisée et réglementée (voir PLU et règlement écrit)
- Périmètre de sécurité des indices de cavités souterraines
- Voirie en enrobé
- Sable stabilisé
- Marquage piéton
- Bordure T1
- Espace verts
- Noue
- Arbres
- Arbustes
- Réseaux divers
- Branchements réseaux divers
- Candélabres
- Réseau EP
- Trop Plein EP
- Branchements EP (lot 14)
- Bassin (cf note E2GEO)
- Clôture
- Côte emprise de constructibilité
- Côte parcellaire

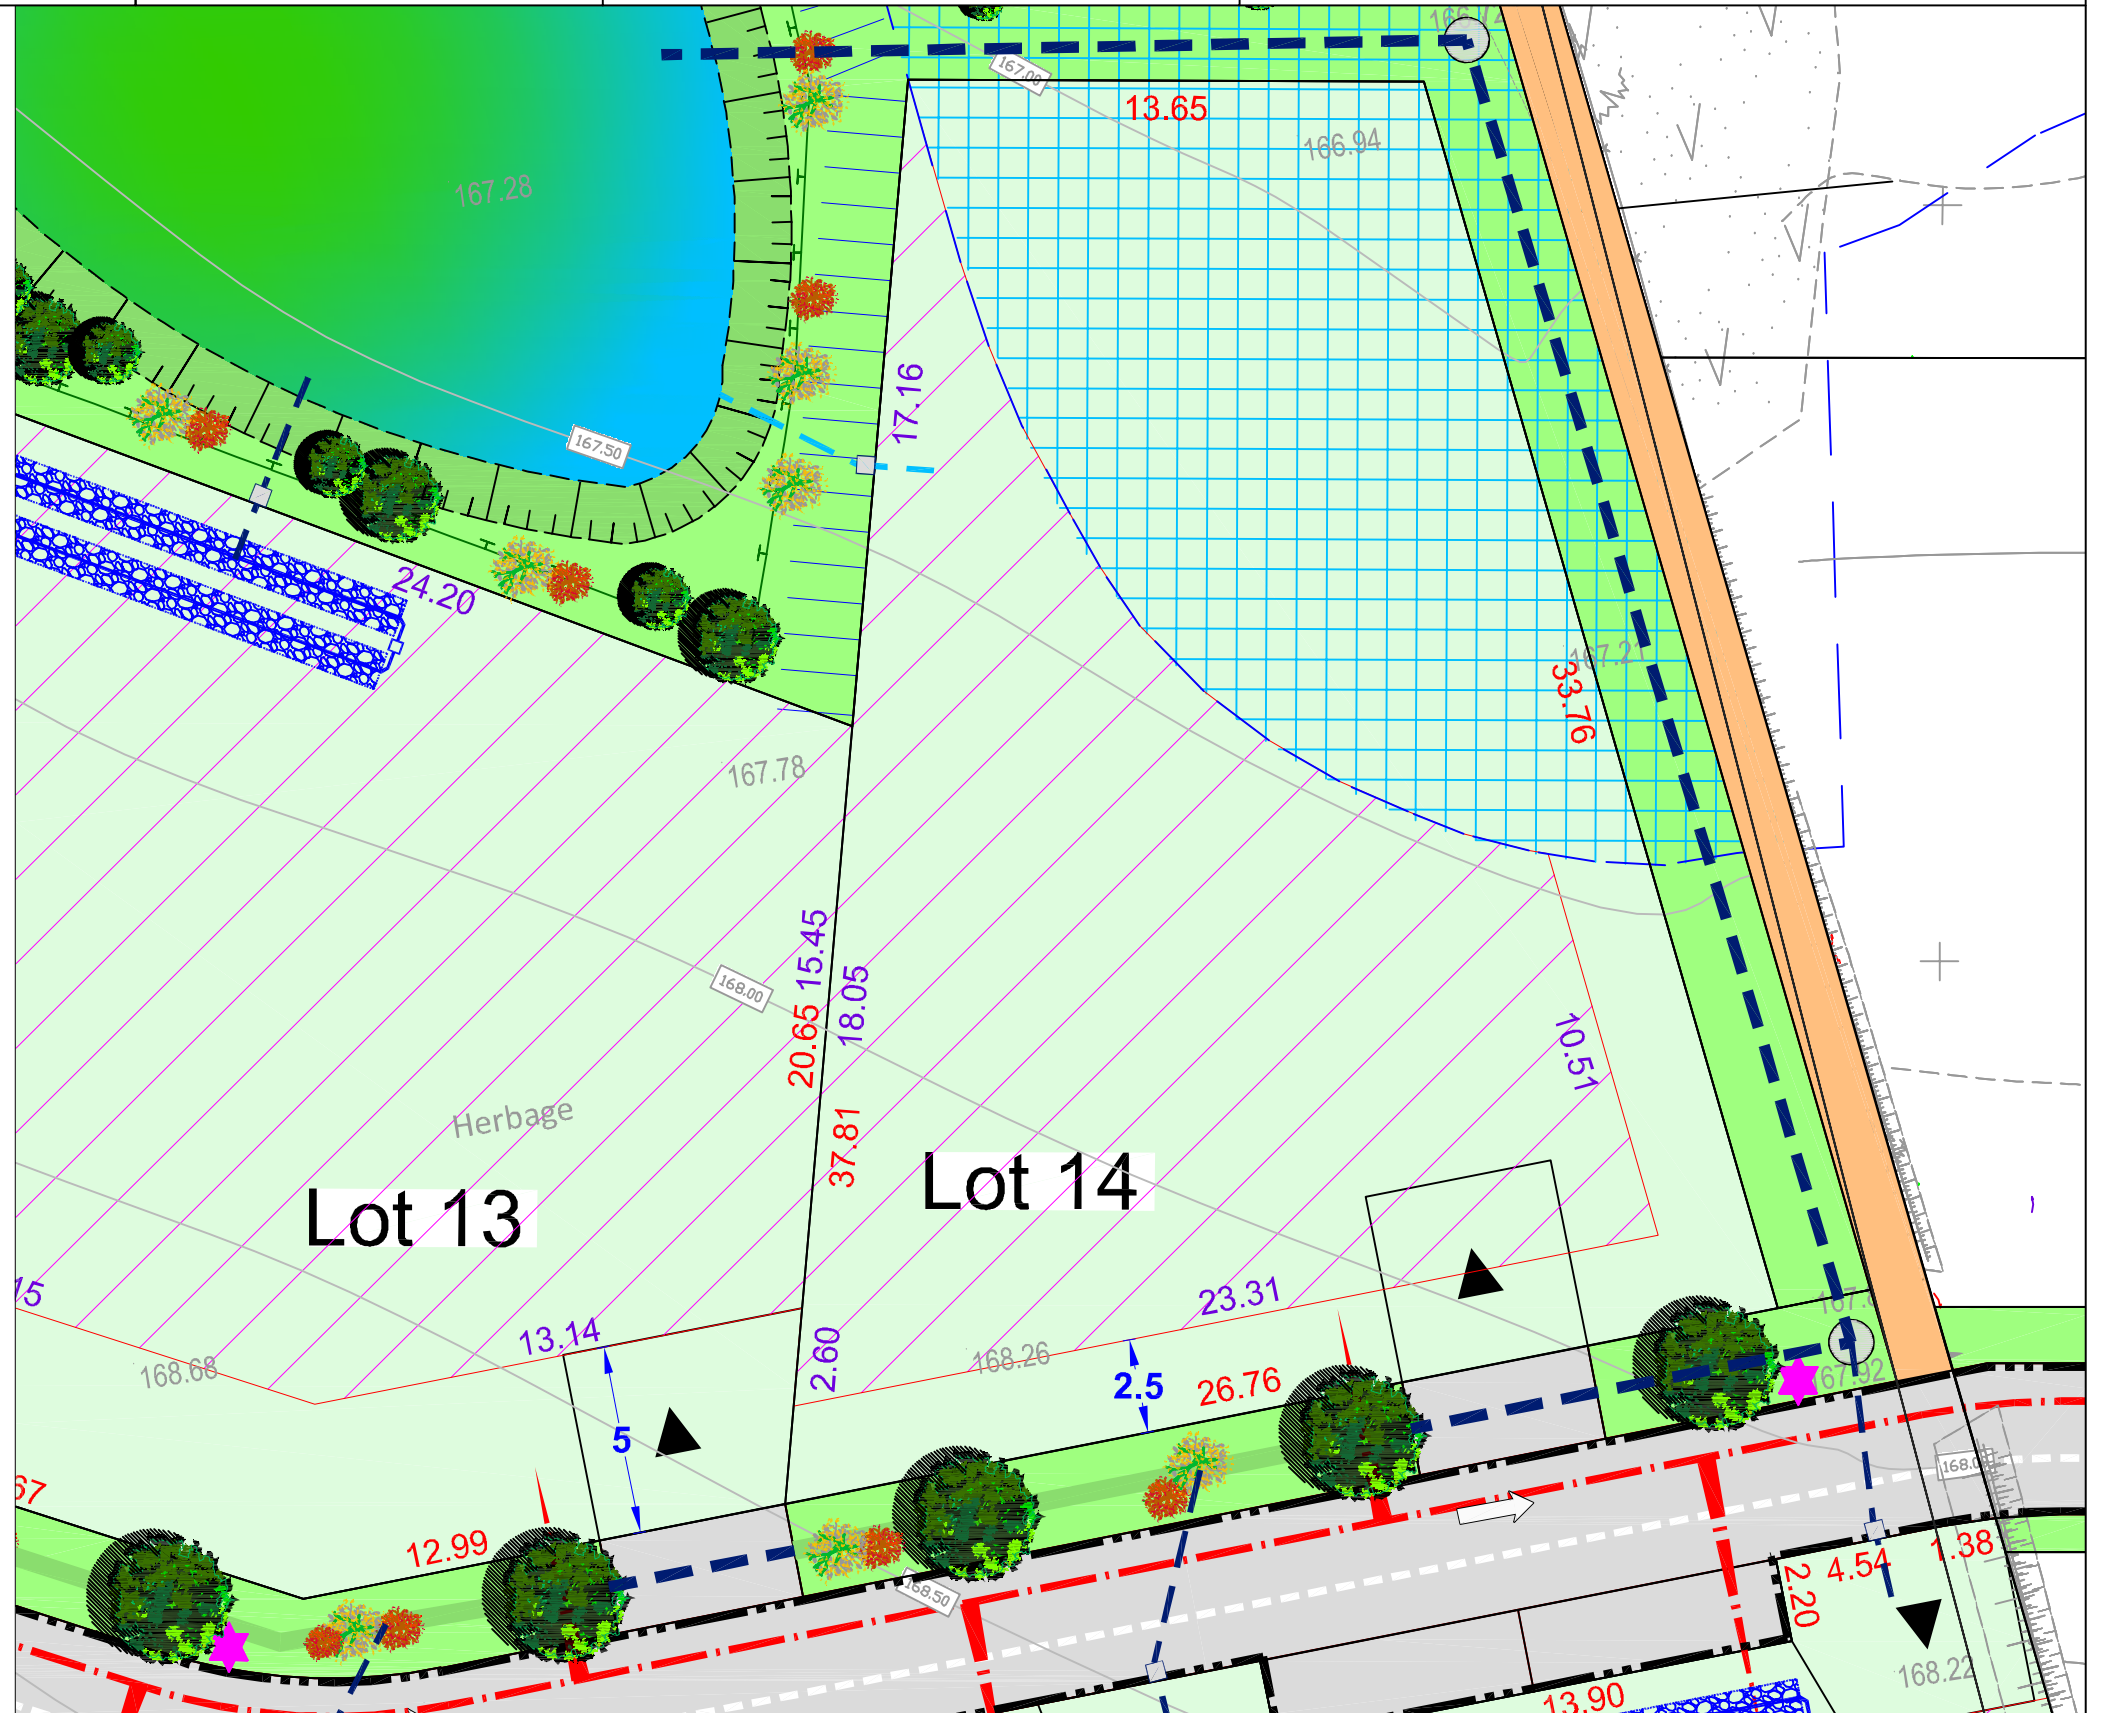

NOTA : Epanchage EU individuel sur la parcelle à charge des acquéreurs  
 La position des branchements est donnée à titre indicatif

Echelle 1/200