GEPPEC
TERRAIN À BÂTIR

GEPPEC
Le Parc des Compétences
Rue du Bois Rond
76 410 CLEON
tél : 02.32.13.13.50
Mail : benoit.deheyn@geppec.com

DEMANDE DE PERMIS D'AMENAGER

COMMUNE DE PAVILLY (76)

lotissement de 14 terrains à bâtir

Route de Goupillières

PLAN DE COMPOSITION D'ENSEMBLE

Date	Modification	Indice
Septembre 2022	Edition Originale	A

PA4

Ech : 1/500

N° Dossier :

GE360
GÉOMÈTRES EXPERTS
Benoit SANTUS
Olivier JUMENTIER
Erwan QUINIOU
Aurélien FOUCHER
ZAC Plaine de la Ronce
1042 rue Augustin Fresnel
76230 Bois Guillaume
Tél 02 35 70 54 60 Fax 02 35 15 28 45
geometres@ge360.fr

tactile URBANISME ENVIRONNEMENT
19 Rue des Arts Réunis
76100 ROUEN
tactileenv@free.fr
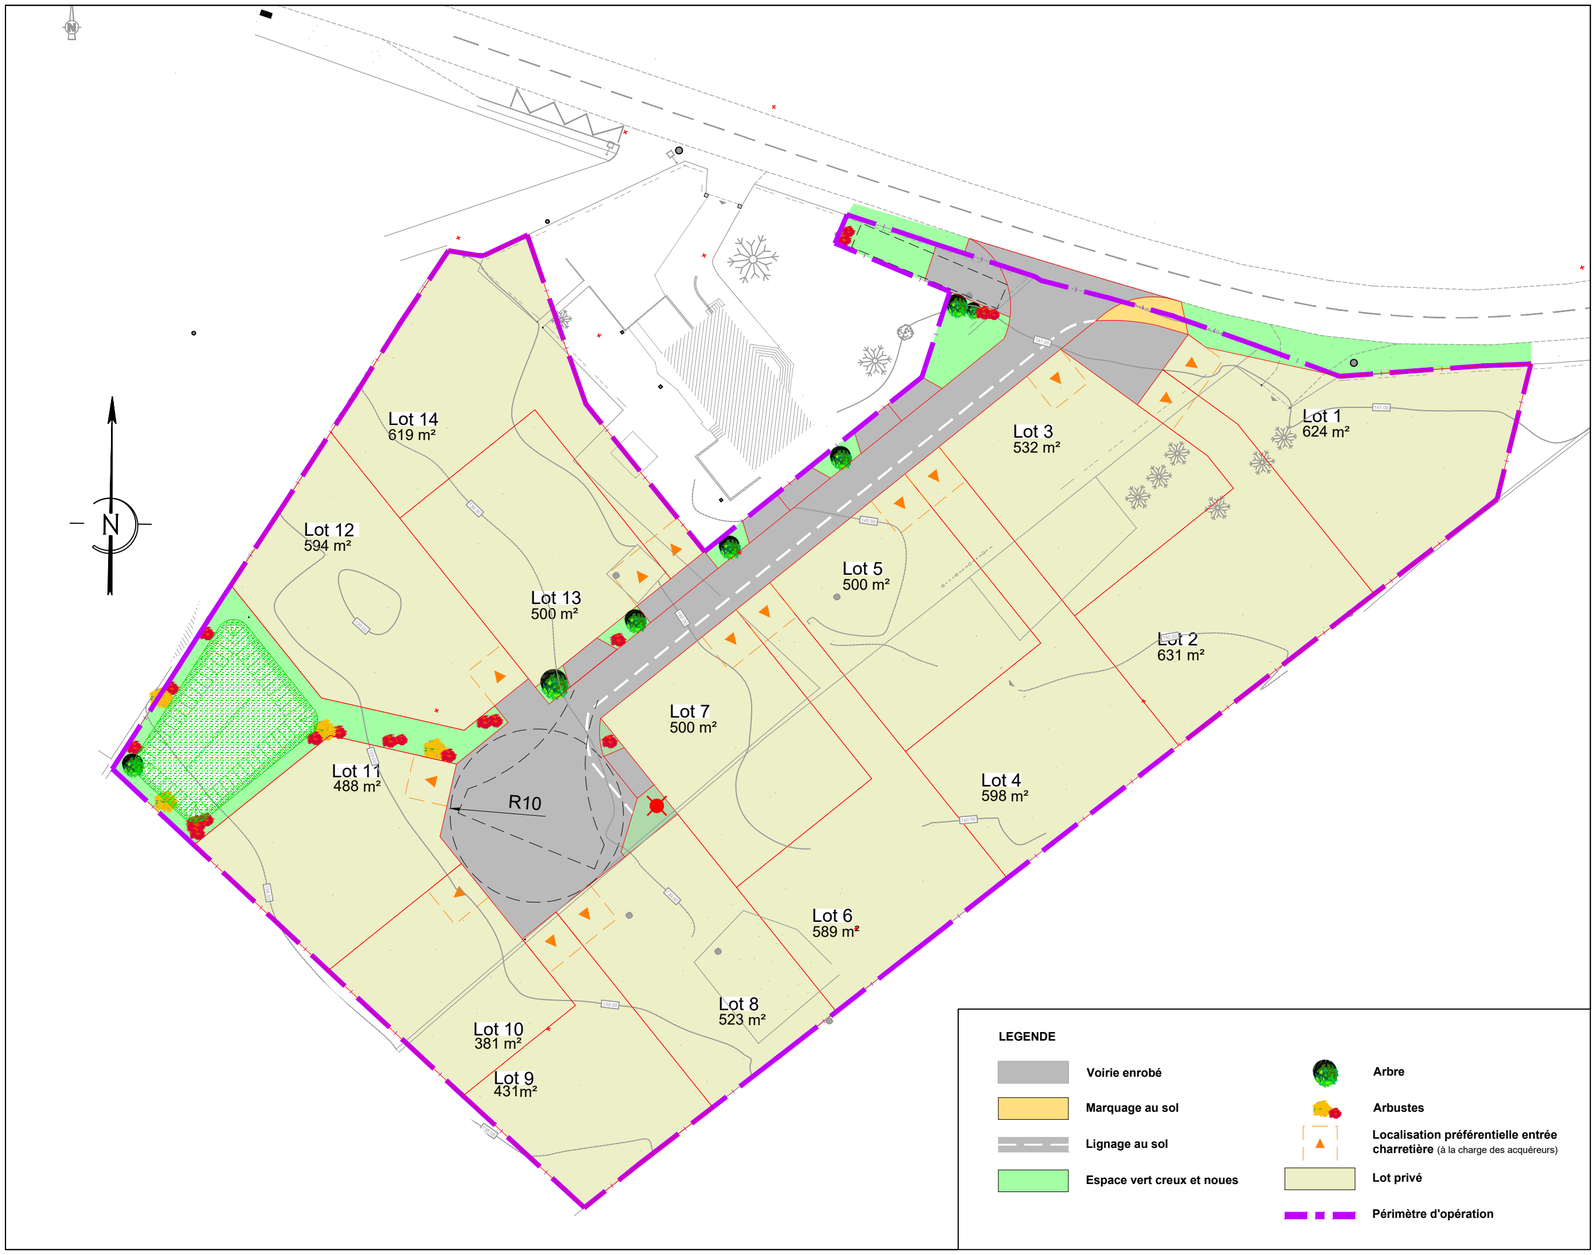
2EGEO
BUREAU D'ETUDES ENVIRONNEMENT
45 rue Robert Hooke
76800 ST ETIENNE DU ROUVRAY
Tél. : 02 35 76 47 12
Email : contact@e2geo.fr