GEPPEC
Le Parc des Compétences
Rue du Bois Rond
76 140 CLEON
tél : 02.32.13.13.50
Mail : benoit.deheyn@geppec.com

DEMANDE DE PERMIS D'AMENAGER

COMMUNE DU BOCASSE (76)

Lotissement de 14 terrains à bâtir

Chemin de la Ferme

PLAN DES TRAVAUX -PA8.2-

Date	Modification	Indice
Février 2023	Edition originale	A
Mai 2023	Modification suite aux observations du SBVCAR	B

N° Dossier :

GÉOMÈTRES EXPERTS
Benoit SANTUS
Olivier JUMENTIER
Erwan QUINIOU
Aurélien FOUCHER
GE360
ZAC Plaine de la Ronce
1042 rue Augustin Fresnel - 76230 Bois Guillaume
Tél 02 35 70 64 60 Fax 02 35 15 28 45
geometres@ge360.fr

tactile URBANISME ENVIRONNEMENT
19 Rue des Arts Réunis
76100 ROUEN
tactileenv@free.fr

E2GEO BUREAU D'ETUDES ENVIRONNEMENT
45 rue Robert Hooke
76800 ST ETIENNE DU ROUVRAY
Tél. : 02 35 76 47 12
Email : contact@e2geo.fr

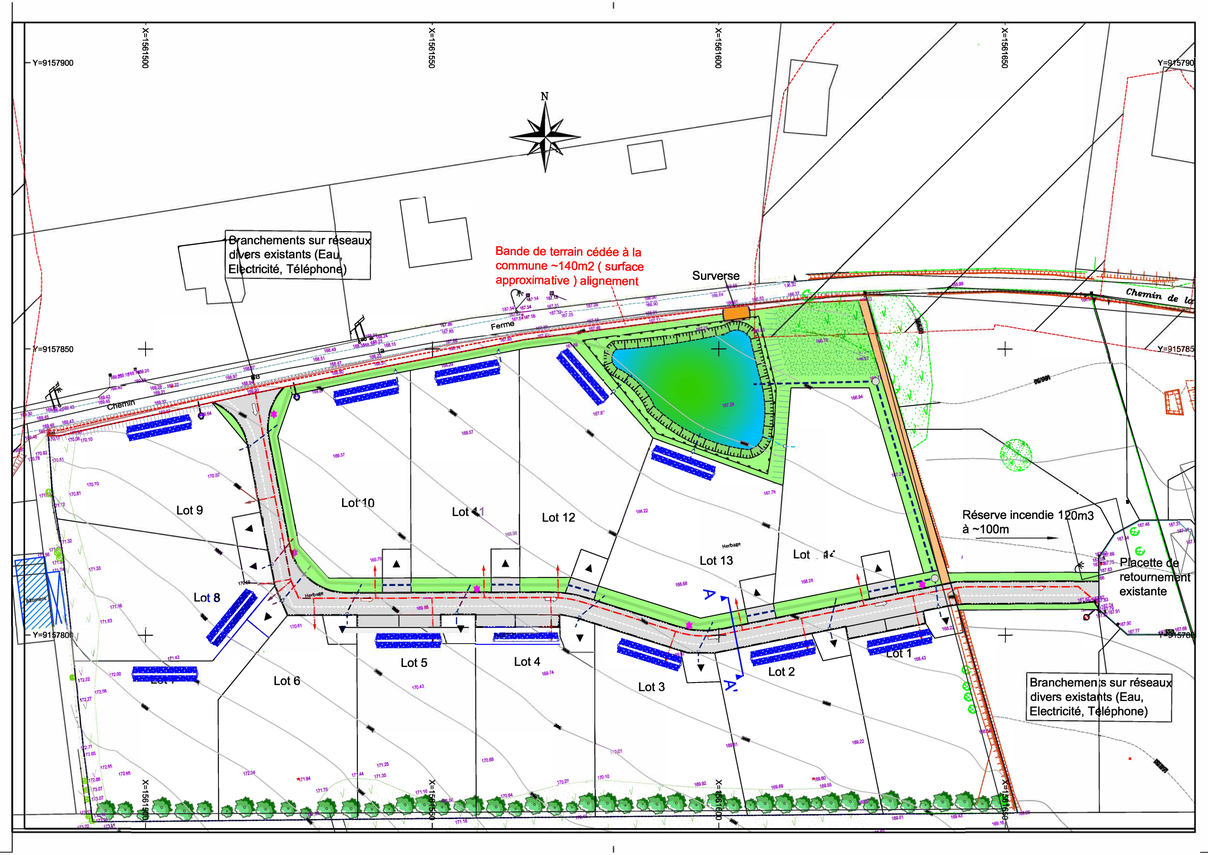

COUPE AA'

Echelle : 1/50

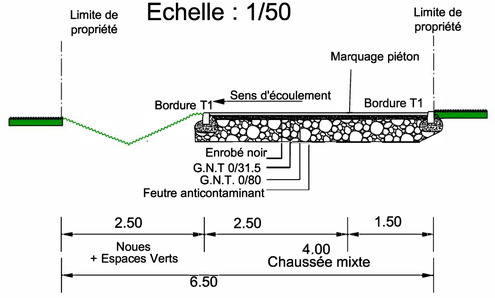

LEGENDE

- Voirie en enrobé
- Marquage résine piéton
- Sable stabilisé
- Espace verts
- Noue
- Bassin (cf note E2GEO)
- Bordure T1
- Ouvrage de gestion des eaux pluviales parcellaires, à la charge des futurs acquéreurs (position indicative)
- Haie à charge acquéreur
- Merlon
- Arbustes
- Arbre
- Réseaux divers
- Branchement réseaux divers
- Candélabres
- Réseau EP
- Trop Plein EP
- Branchement EP (lot 14)
- Axe de ruissellement
- Clôture

NOTA : Epandage EU individuel sur la parcelle à charge des acquéreurs
La position des branchements est donnée à titre indicatif