



GEPPEC
Le Parc des Compétences
Rue du Bois Rond
76 140 CLEON
tél : 02.32.13.13.50
Mail : benoit.dehey@geppec.com

D E M A N D E D E P E R M I S D ' A M E N A G E R
S A I N T - P I E R R E - D E S - F L E U R S (2 7)

Projet d'un lotissement
de 6 terrains à bâtir
Route de Brionne

PLAN DES TRAVAUX des RESEAUX SOUPLES et Assainissement EU

Date	Modifications	Indice
Juin 2025	Edition Originale	A
Sept. 2025	Elargissement voie à 6m	B


PA8.2

Ech : 1/500

N° Dossier :



45 rue Robert Hooke
76800 ST ETIENNE DU ROUVRAY
Tél. : 02 35 76 47 12
Email : contact@e2geo.fr

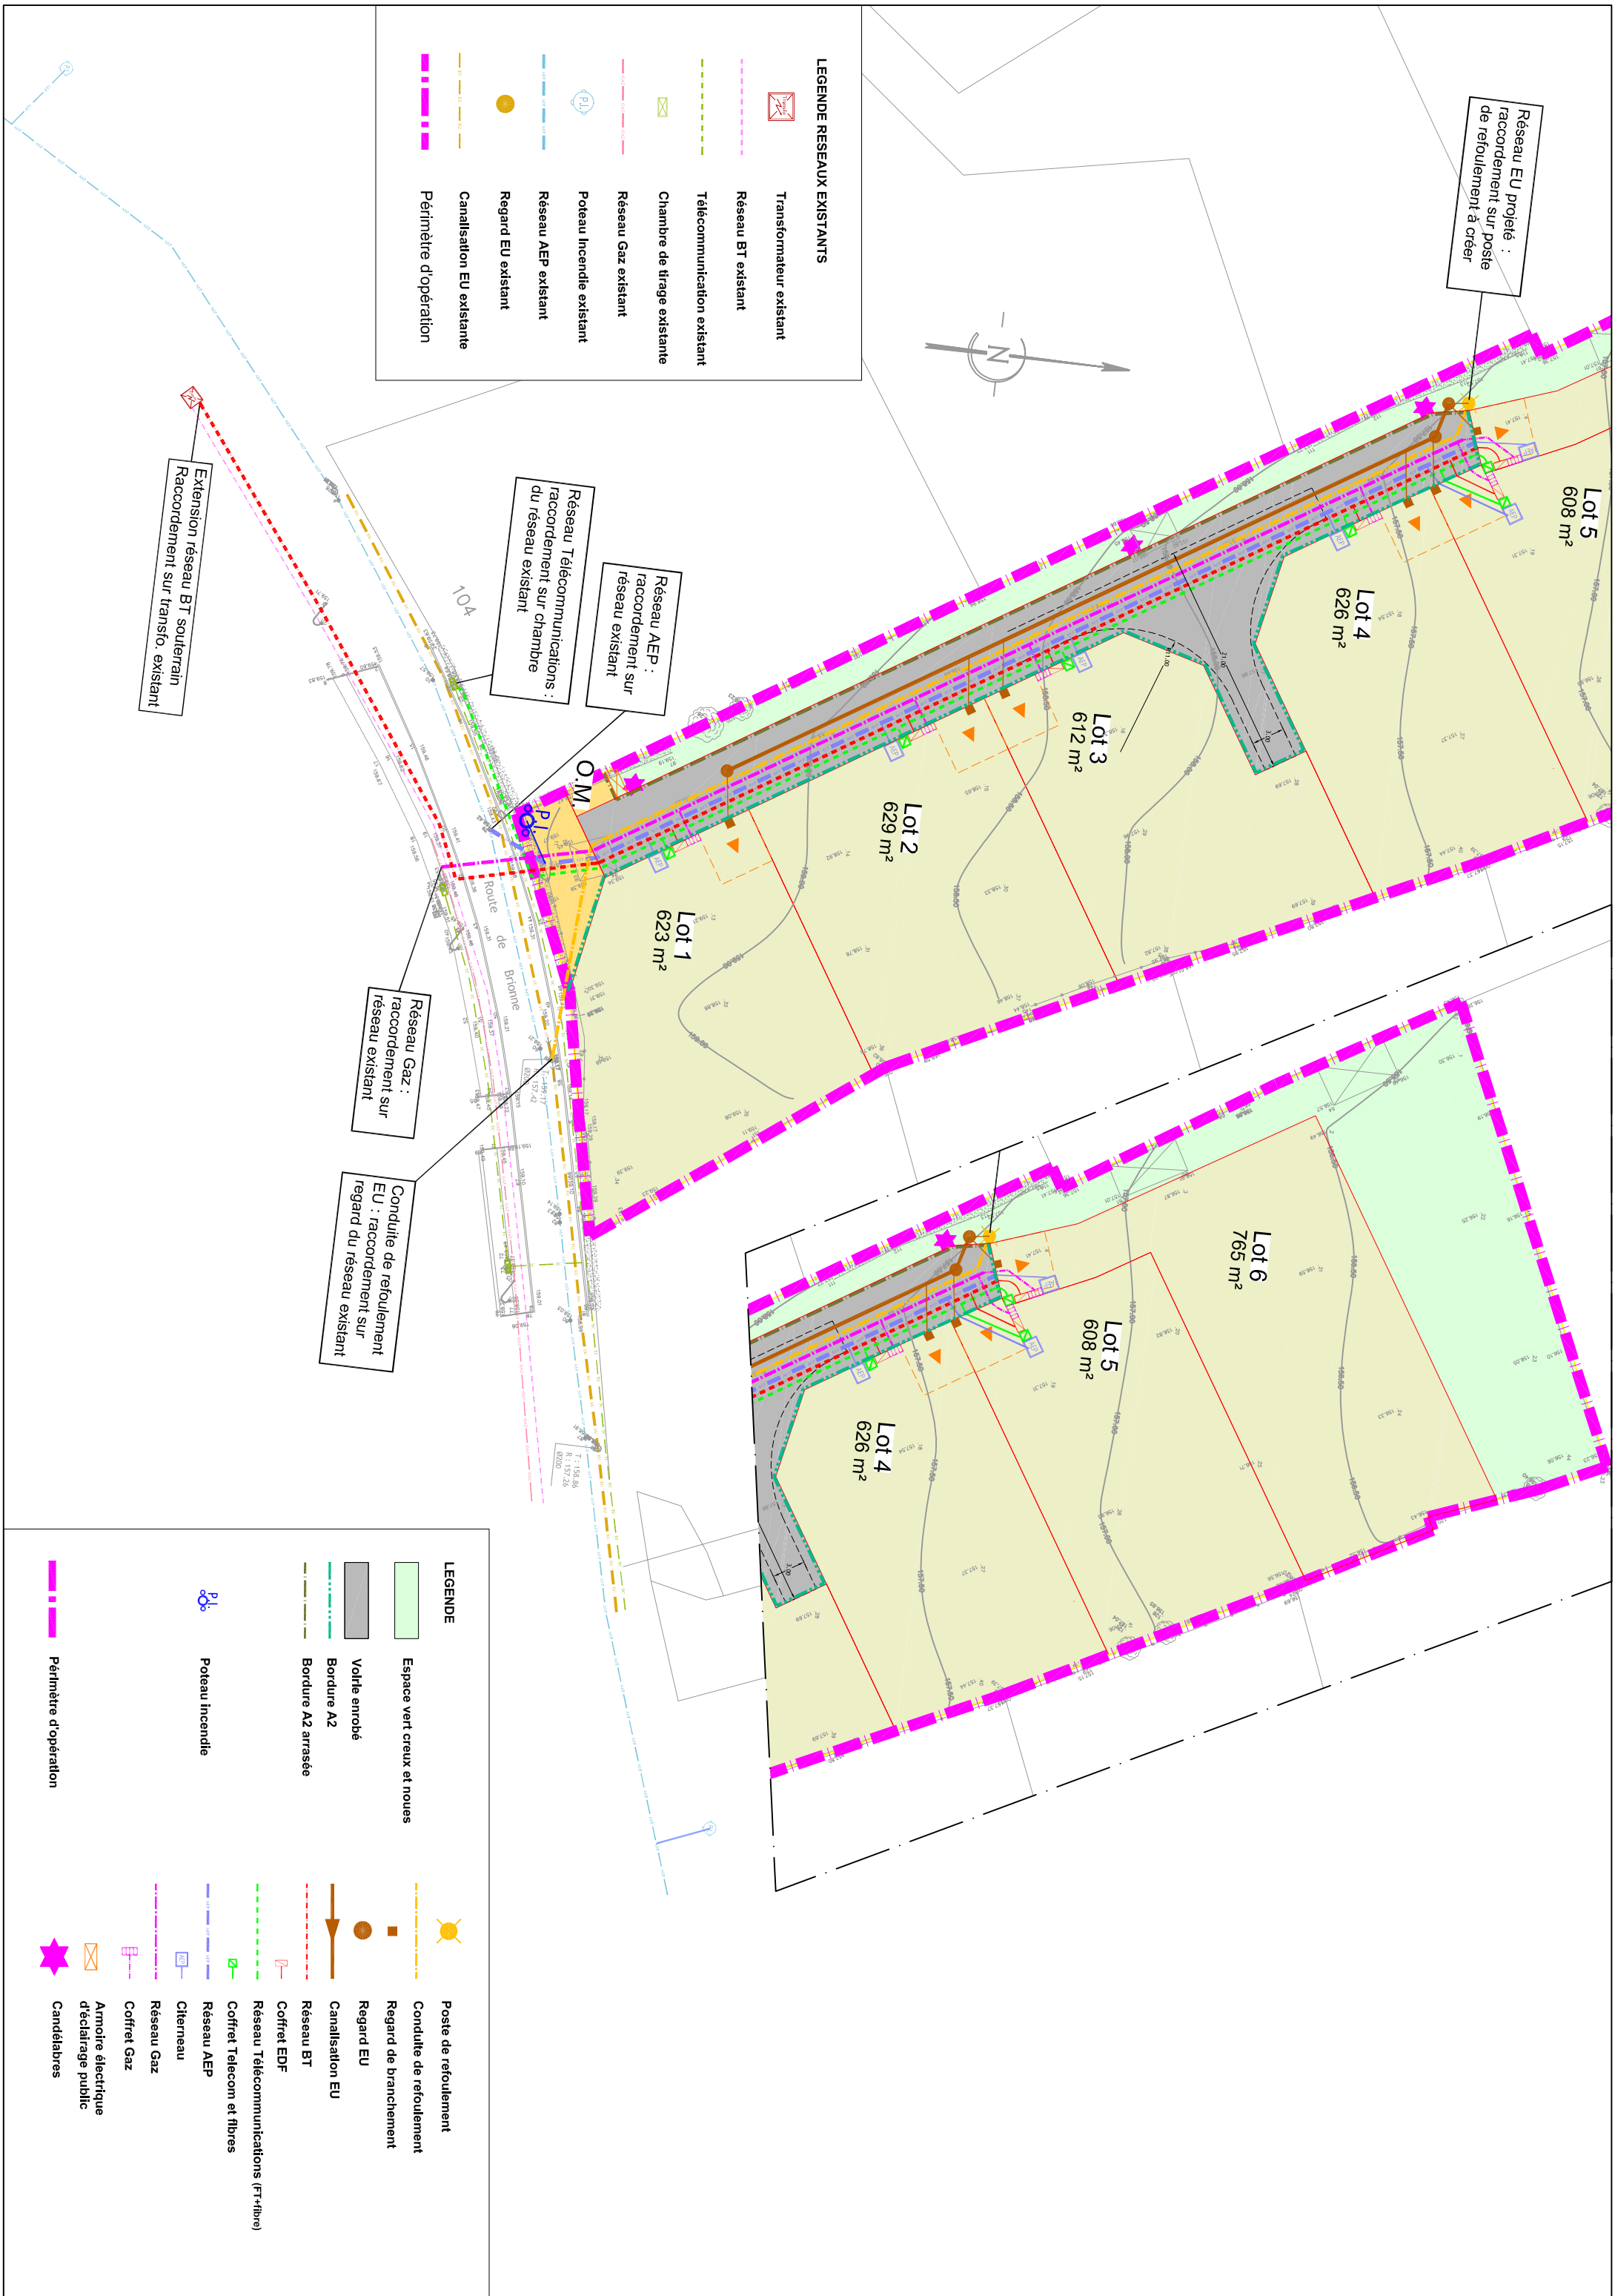

LEGENDE RESEAUX EXISTANTS

	Transformateur existant
	Réseau BT existant
	Télécommunication existant
	Chambre de tirage existante
	Réseau Gaz existant
	Poteau Incendie existant
	Réseau AEP existant
	Regard EU existant
	Canalisation EU existante
	Périmètre d'opération

Réseau EU projeté :
raccordement sur poste
de refoulement à créer

Réseau AEP :
raccordement sur
réseau existant

Réseau Télécommunications :
raccordement sur
réseau existant

Extension réseau BT souterrain
Raccordement sur transfo. existant

Réseau Gaz :
raccordement sur
réseau existant

Conduite de refoulement
EU : raccordement sur
regard du réseau existant

LEGENDE

	Espace vert creux et noues		Poste de refoulement
	Voile enrobé		Conduite de refoulement
	Bordure A2		Regard de branchement
	Bordure A2 arrassée		Regard EU
	Poteau incendie		Canalisation EU
			Réseau BT
			Coffret EDF
			Réseau Télécommunications (FT+ fibre)
			Coffret Telecom et fibres
			Réseau AEP
			Cherneau
			Réseau Gaz
			Coffret Gaz
			Armoire électrique d'éclairage public
			Candélabres