


Coupe C-C' : Coupe de principe

Echelle des longueurs : 1/50
Echelle des altitudes : 1/50

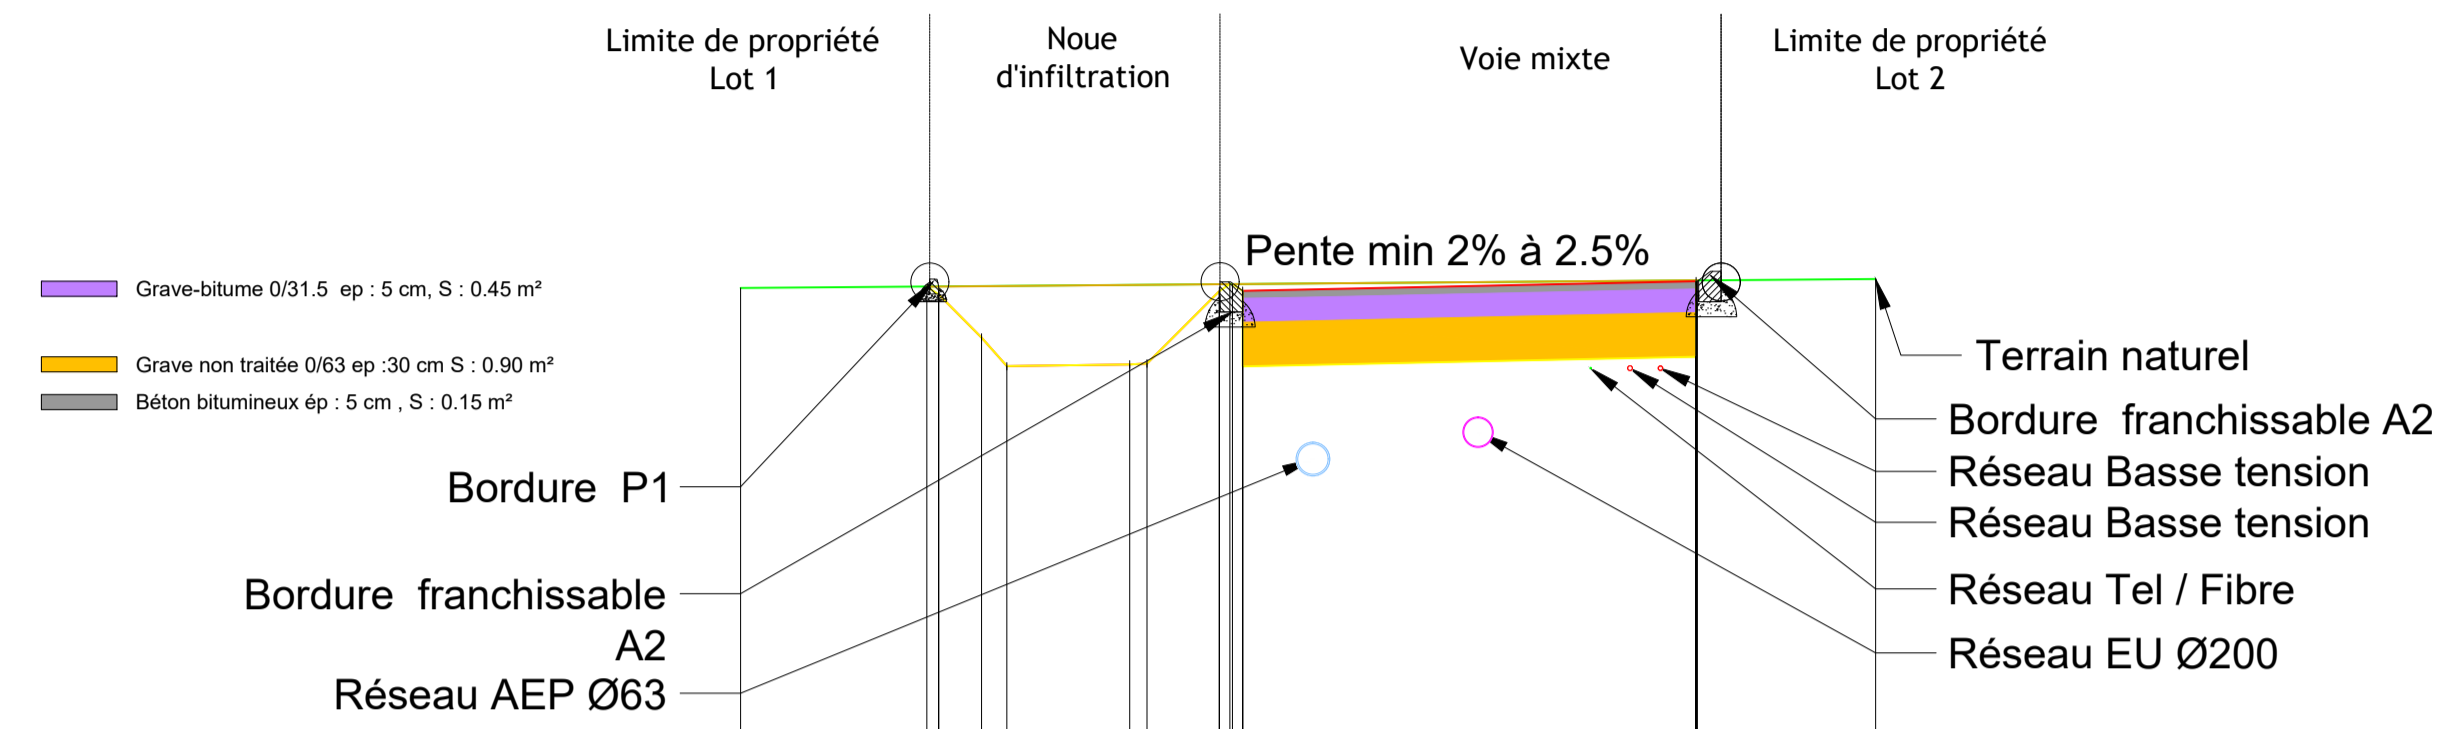

PC : 120.00 m					
Altitudes TN	123.80				123.86
Distances partielles TN			7.508		
Altitudes Projet	123.76	123.48	123.30	123.76	123.85
Distances partielles Projet	0.264	0.813	0.479		3.000
Date : 06/05/2022	Dossier : 78522-PA-8				
Pentes Projet	-100.0%	-114.0%	-47.3%	100.0%	Min 2% - Max 2.5%

Légende projet

EP
EP Ø300 Tuyau Polypropylène SN10 Ø300 EP

AEP
Tuyau AEP
Borne incendie

EU
Tuyau EU existant
Tuyau Polypropylène SN10 EU Ø200
Branchement EU
Branchement EU
REG-1000
Boîte client EU

Eclairage public
Réseau éclairage public
Candélabre

Electricité BTA
Câble Electricité BTA
Coffret électrique

P1 : Projet bordure P1
A2 : Projet bordure A2
Projet voirie mixte
Altimétrie projet
Pente projet

GEPPEC
TERRAIN À BÂTIR

GEPPEC
Le Parc des Compétences
Rue du Bois Rond
76 140 CLEON
tél : 02 32 13 13 50
Mail : benoit.deheyn@geppec.com

DEMANDE DE PERMIS D'AMENAGER
COMMUNE DE LA LONDE (76)

Projet d'un lotissement
Rue de la Mare Pérot
5 terrains à bâtir


PLAN DES TRAVAUX
VOIRIE & Réseaux Divers

Date	Modifications	Indice
AVRIL 2022	Edition Originale	A
PA8A		
Ech : 1/200		
N° Dossier :		

CALDEA
Géomètres-Experts
AGENCE BUREAU DE FRANCE
25 Av. de Tilly de France
BP 217 27202 VERNON Cedex
Tél : 02 32 51 25 39 Fax : 02 32 51 13 76
E-mail : vernon@caldea-geometres.fr

tactile
URBANISME ENVIRONNEMENT
19 Rue des Arts Réunis
76100 ROUEN
tactile@reel.fr

EGEO
45 rue Robert Hooke
76800 ST ETIENNE DU ROUVRAY
Tel : 02 39 94 41 12
Email : contact@egeo.fr

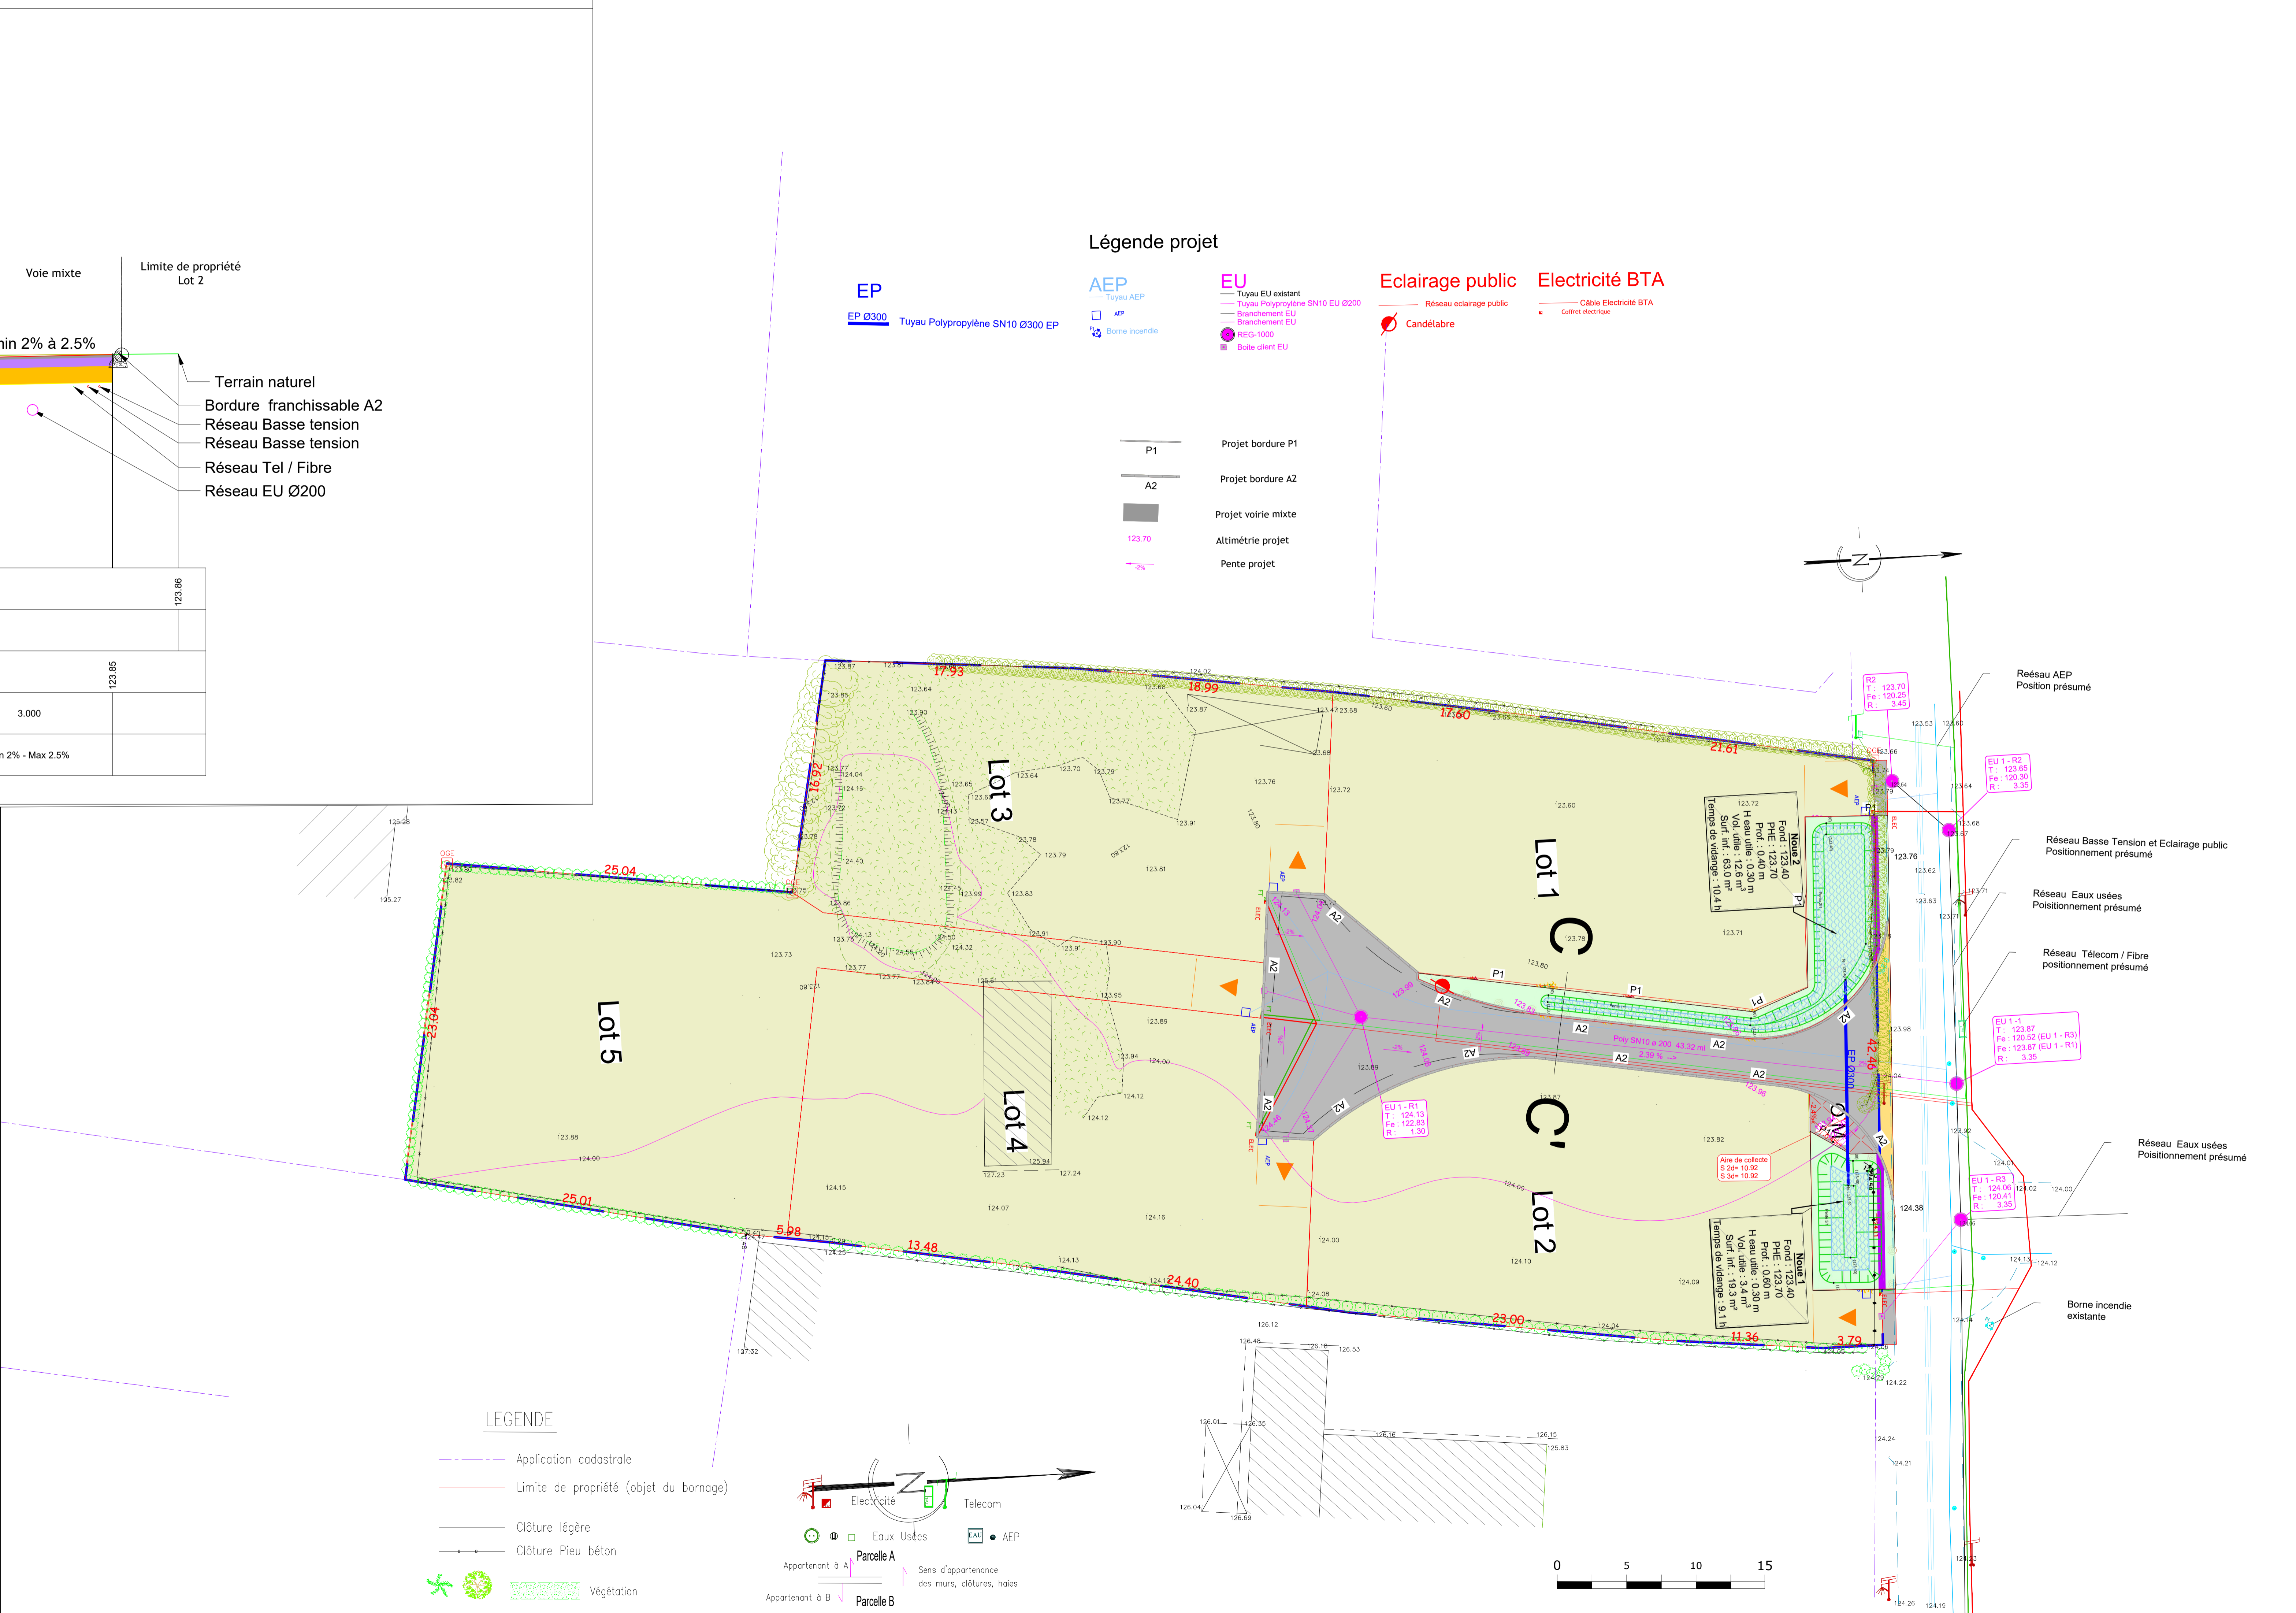

LEGENDE

Application cadastrale
Limite de propriété (objet du bornage)
Clôture légère
Clôture Pieu béton
Végétation

Electricité
Eaux Usées
AEP
Telecom

Appartenance à Parcelle A
Appartenance à Parcelle B
Sens d'appartenance des murs, clôtures, haies

